


LOKALIZACJA INWESTYCJI


UL. URODZAJNA, PŁOCK

Układ budynków

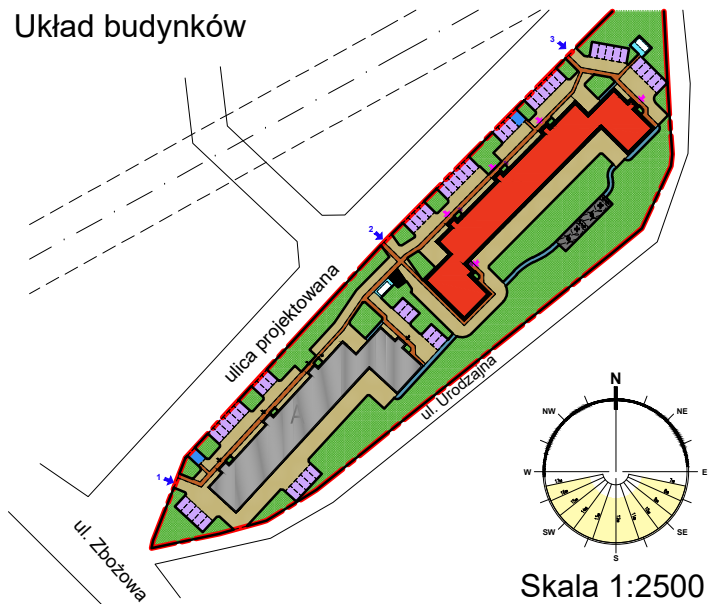


Skala 1:2500

Lokalizacja mieszkania w budynku B PIĘTRO II

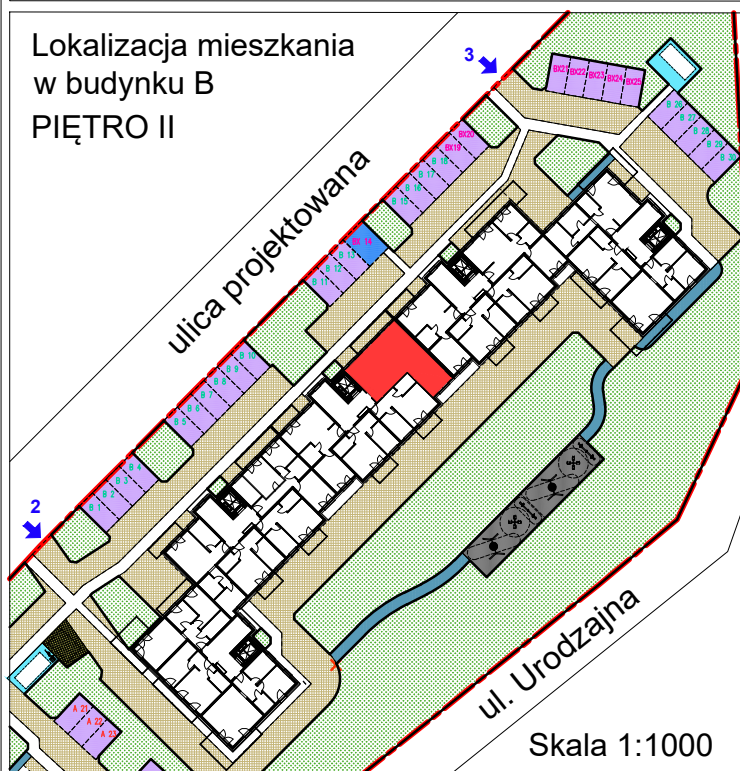

Skala 1:1000

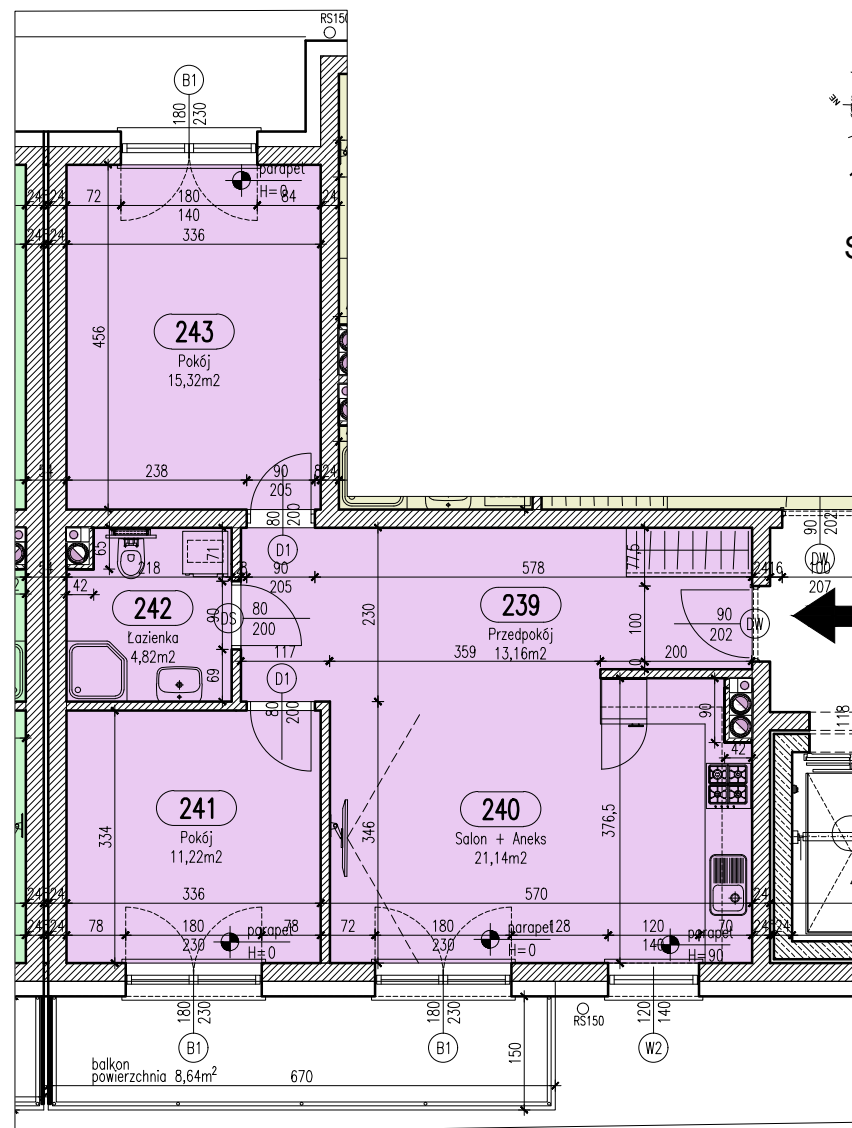

Skala 1:100

Mieszkanie 33

Zestawienie pomieszczeń

Numer	Nazwa	Powierzchnia
239	Przedpokój	13,16m ²
240	Salon + Aneks	21,14m ²
241	Pokój	11,22m ²
242	Łazienka	4,82m ²
243	Pokój	15,32m ²
		65,66m ²

KARTA LOKALU B-33

BUDYNEK B, PIĘTRO 2

- Podane wymiary balkonu dotyczą gabarytów płyty balkonu, bez uwzględnienia barierki i elementów obudowy.
- Powierzchnie lokali zostały policzone w świetle elementów konstrukcyjnych, bez uwzględnienia wykończenia ścian.