


LOKALIZACJA INWESTYCJI


UL. URODZAJNA, PŁOCK

Układ budynków


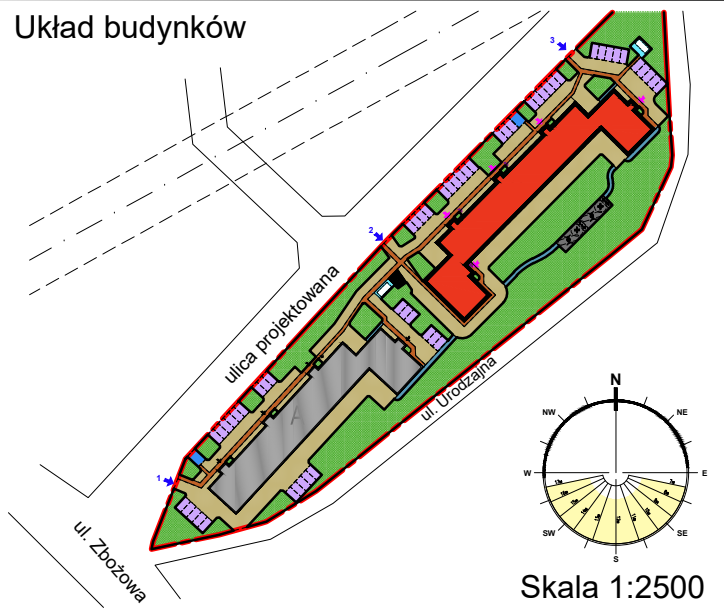


Skala 1:2500

Lokalizacja mieszkania w budynku B PIĘTRO IV

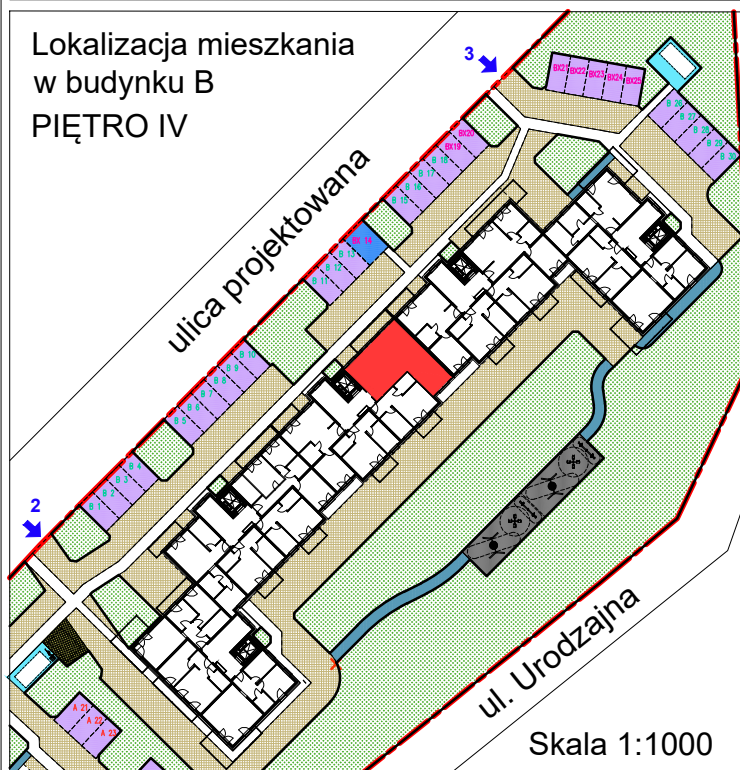

Skala 1:1000

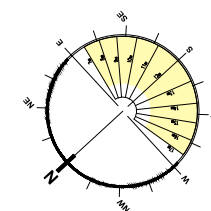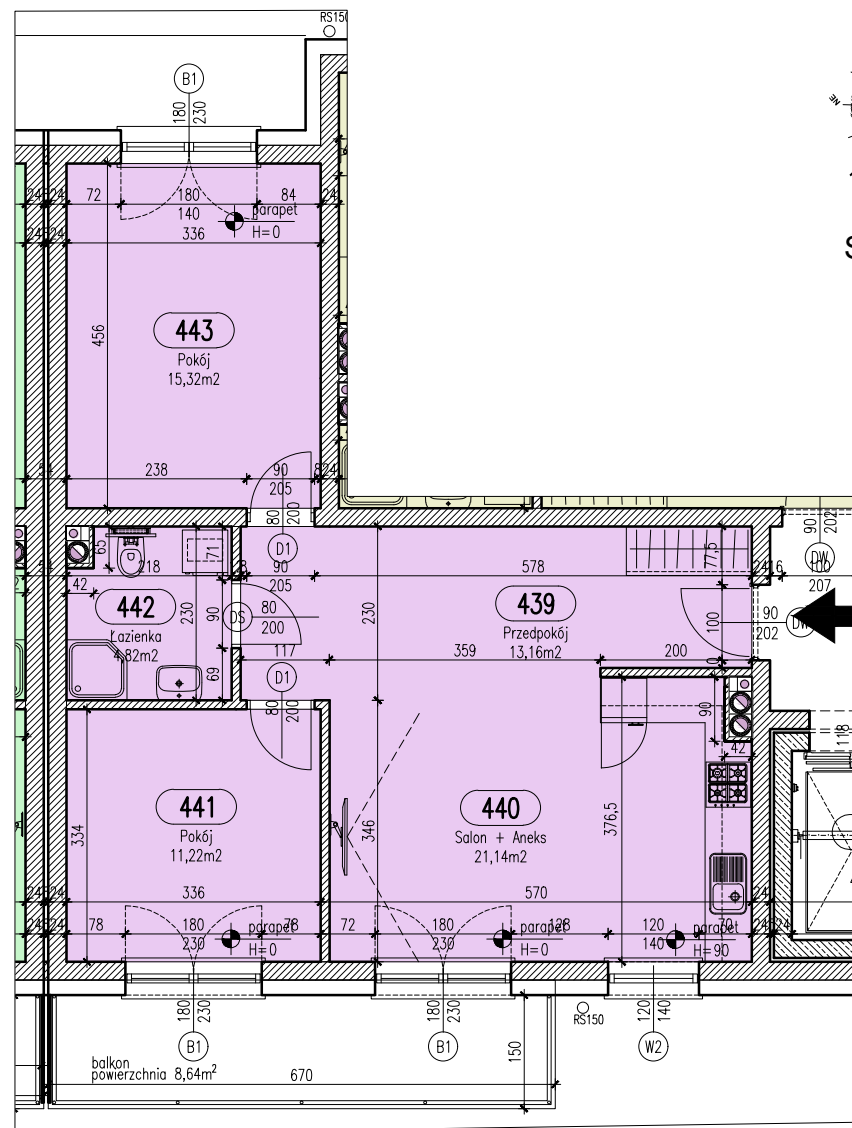

Skala 1:100

Mieszkanie 41

Zestawienie pomieszczeń		
Numer	Nazwa	Powierzchnia
439	Przedpokój	13,16m ²
440	Salon + Aneks	21,14m ²
441	Pokój	11,22m ²
442	Łazienka	4,82m ²
443	Pokój	15,32m ²
		65,66m ²

KARTA LOKALU B-41

BUDYNEK B, PIĘTRO 4

- Podane wymiary balkonu dotyczą gabarytów płyty balkonu, bez uwzględnienia barierki i elementów obudowy.
- Powierzchnie lokali zostały policzone w świetle elementów konstrukcyjnych, bez uwzględnienia wykończenia ścian.