


LOKALIZACJA INWESTYCJI


UL. URODZAJNA, PŁOCK

Układ budynków

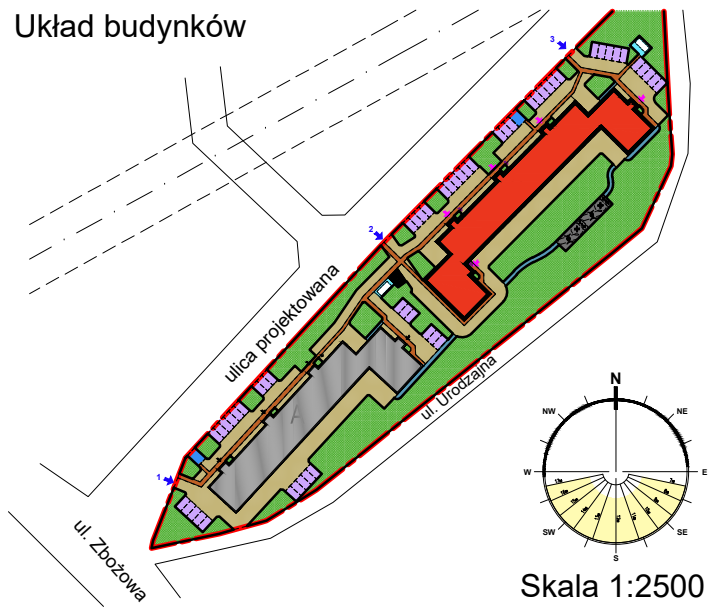


Skala 1:2500

Lokalizacja mieszkania
w budynku B
PIĘTRO I

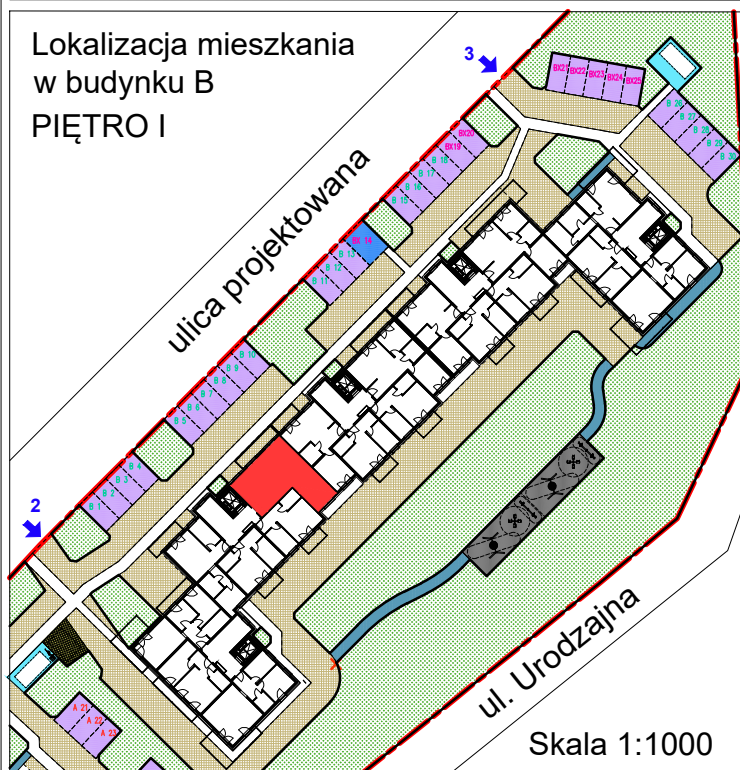

Skala 1:1000

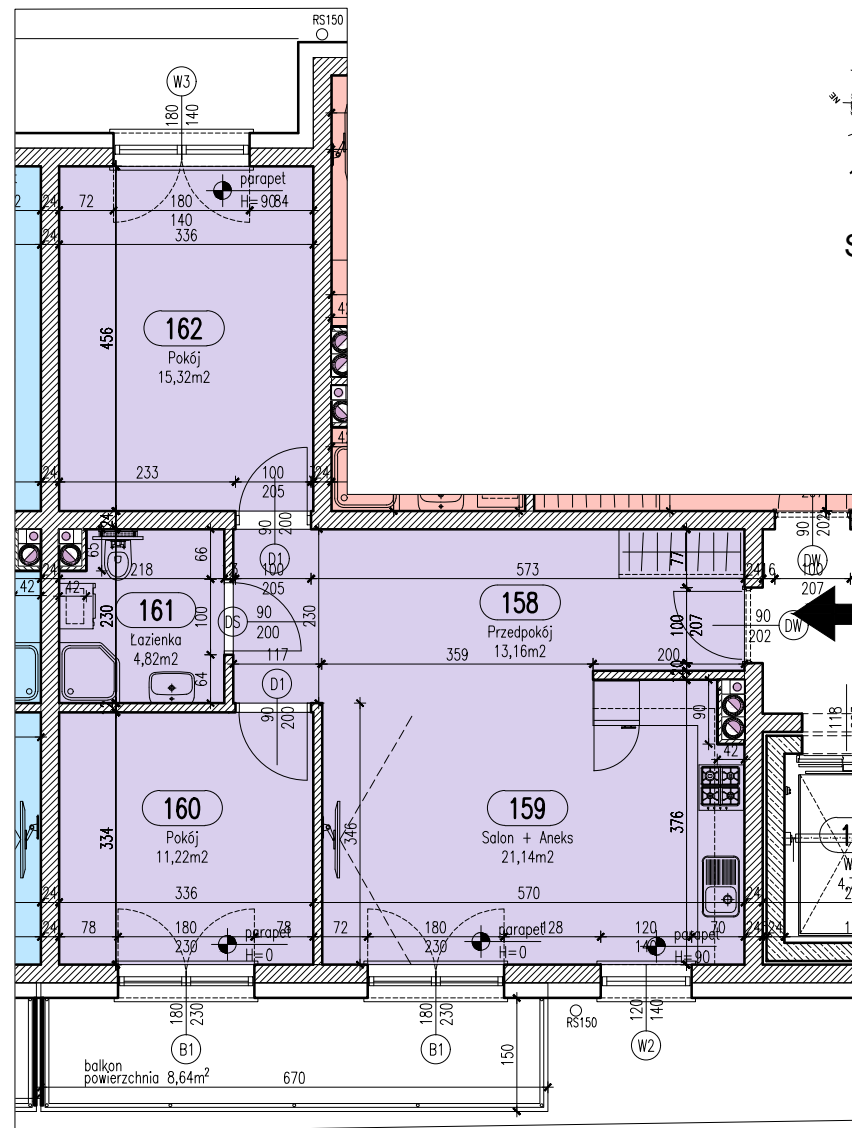

Skala 1:100

Mieszkanie 45

Zestawienie pomieszczeń

Numer	Nazwa	Powierzchnia
158	Przedpokój	13,16m ²
159	Salon + Aneks	21,14m ²
160	Pokój	11,22m ²
161	Łazienka	4,82m ²
162	Pokój	15,32m ²
		65,66m ²

KARTA LOKALU B-45

BUDYNEK B, PIĘTRO 1

- Podane wymiary balkonu dotyczą gabarytów płyty balkonu, bez uwzględnienia barierki i elementów obudowy.
- Powierzchnie lokali zostały policzone w świetle elementów konstrukcyjnych, bez uwzględnienia wykończenia ścian.