


LOKALIZACJA INWESTYCJI


UL. URODZAJNA, PŁOCK

Układ budynków


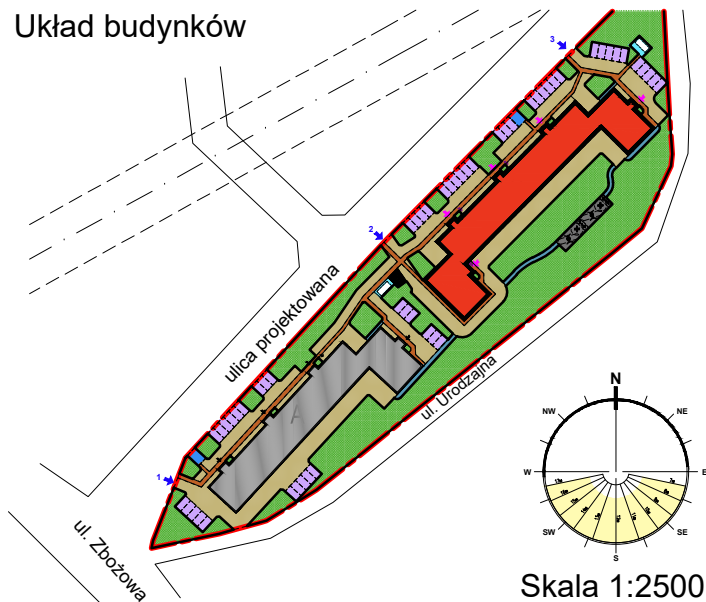


Skala 1:2500

Lokalizacja mieszkania w budynku B PIĘTRO I

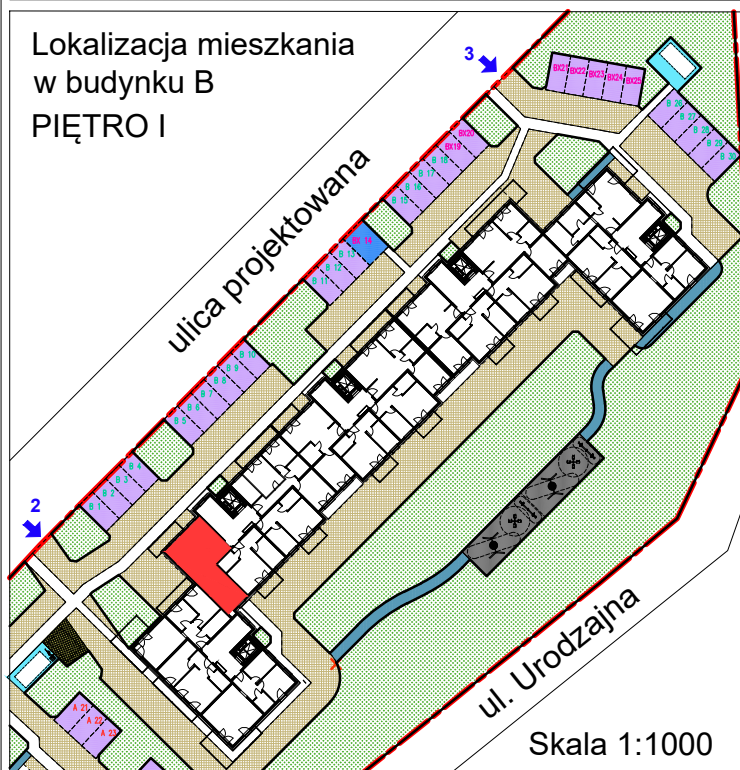

Skala 1:1000

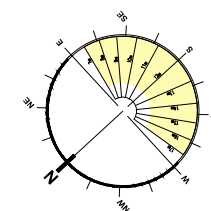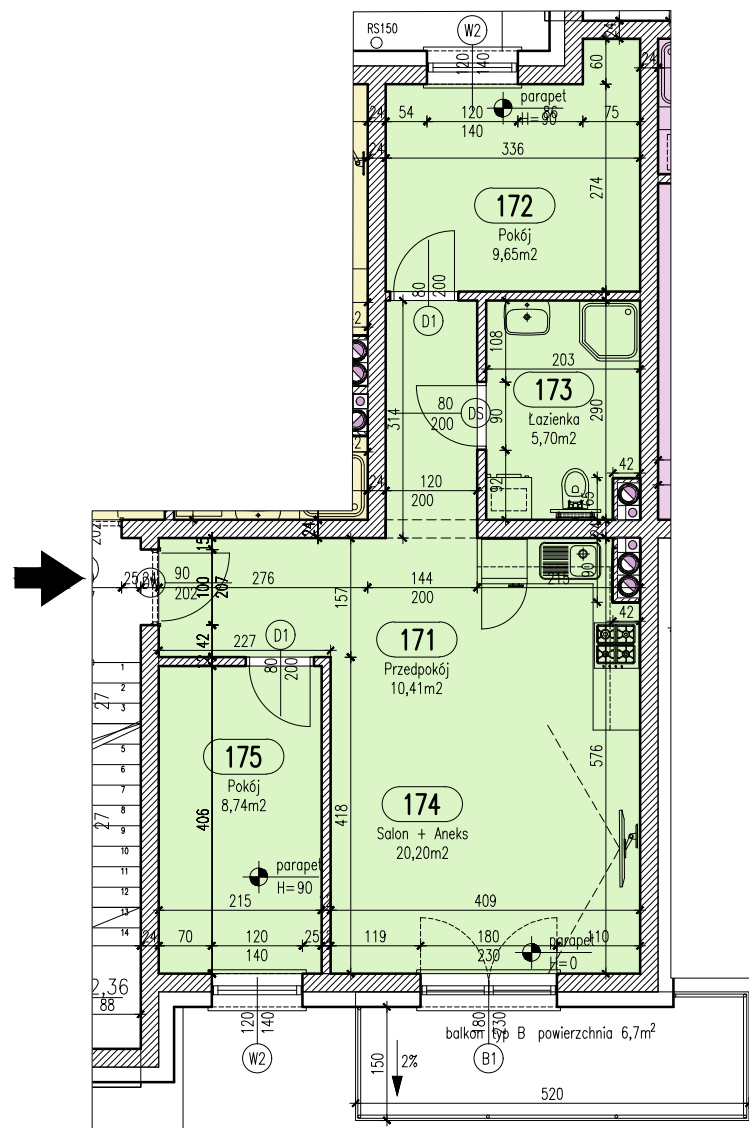

Skala 1:100

Mieszkanie 48

Zestawienie pomieszczeń

Numer	Nazwa	Powierzchnia
171	Przedpokój	10,41m ²
172	Pokój	9,65m ²
173	Łazienka	5,70m ²
174	Salon + Aneks	20,20m ²
175	Pokój	8,74m ²
		54,70m ²

KARTA LOKALU B-48

BUDYNEK B, PIĘTRO 1

- Podane wymiary balkonu dotyczą gabarytów płyty balkonu, bez uwzględnienia barierki i elementów obudowy.
- Powierzchnie lokali zostały policzone w świetle elementów konstrukcyjnych, bez uwzględnienia wykończenia ścian.