




LOKALIZACJA INWESTYCJI

UL. URODZAJNA, PŁOCK

Układ budynków

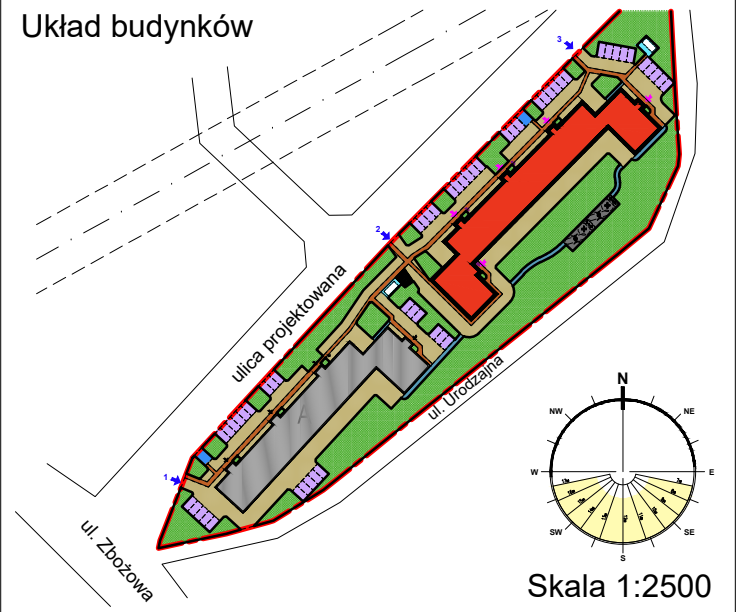

Lokalizacja mieszkania
w budynku B
PIĘTRO II

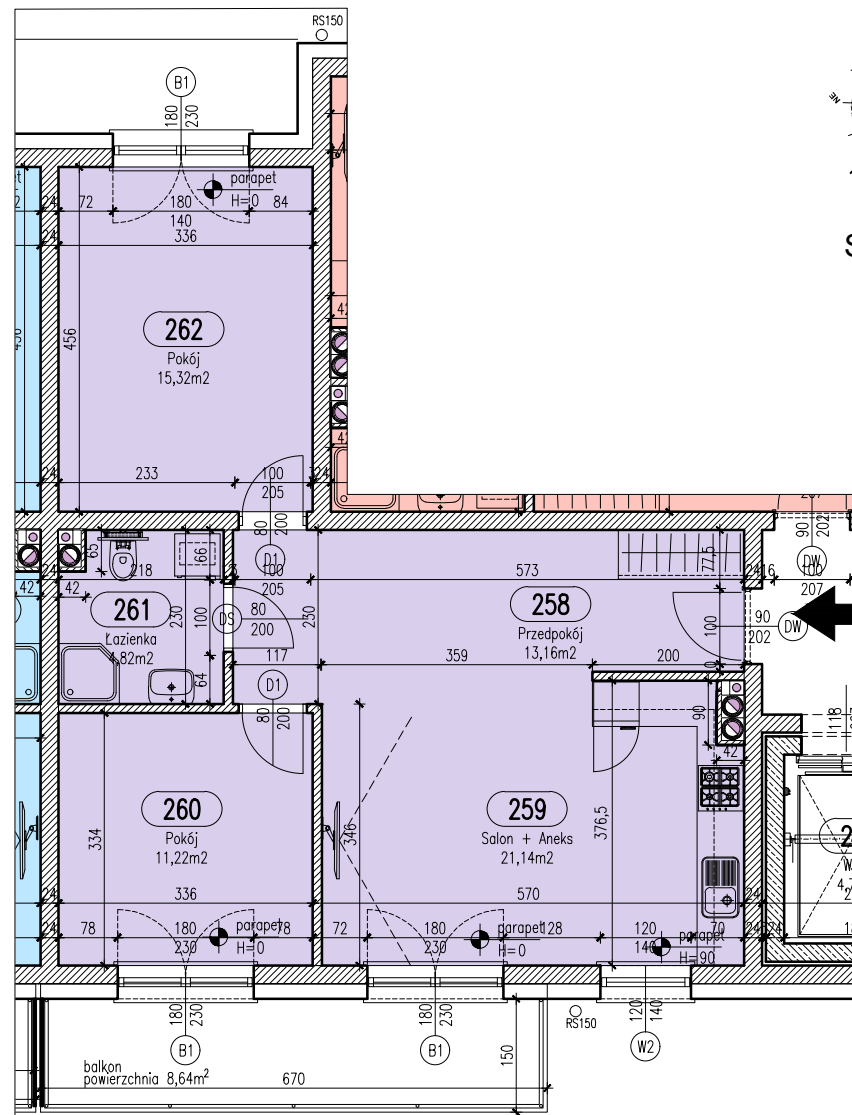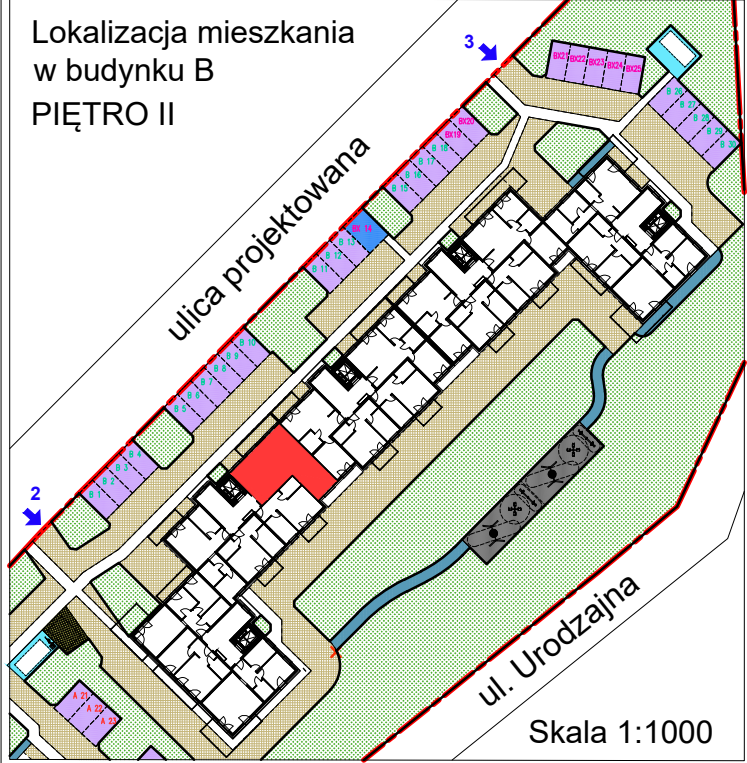

Skala 1:100



Mieszkanie 49

Zestawienie pomieszczeń		
Numer	Nazwa	Powierzchnia
258	Przedpokój	13,16m ²
259	Salon + Aneks	21,14m ²
260	Pokój	11,22m ²
261	Łazienka	4,82m ²
262	Pokój	15,32m ²
		65,66m ²

KARTA LOKALU B-49

BUDYNEK B, PIĘTRO 2

- Podane wymiary balkonu dotyczą gabarytów płyty balkonu, bez uwzględnienia barierek i elementów obudowy.
- Powierzchnie lokali zostały policzone w świetle elementów konstrukcyjnych, bez uwzględnienia wykończenia ścian.