


LOKALIZACJA INWESTYCJI


UL. URODZAJNA, PŁOCK

Układ budynków


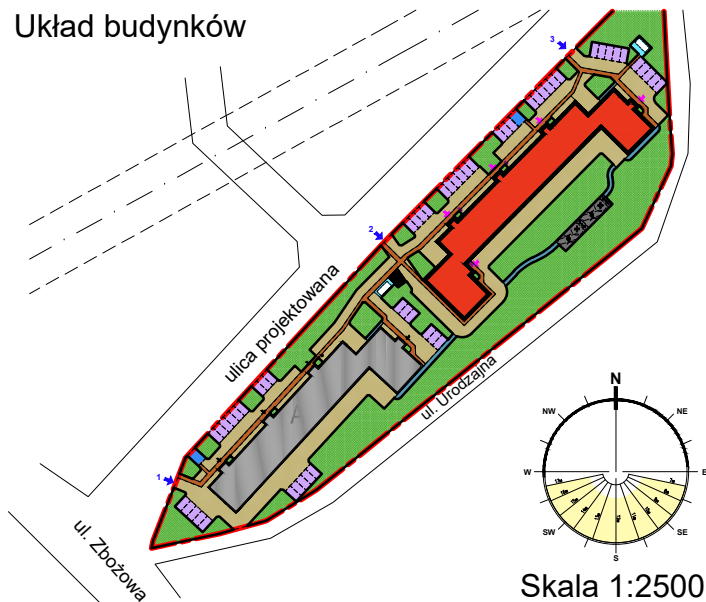


Skala 1:2500

Lokalizacja mieszkania w budynku B PIĘTRO II

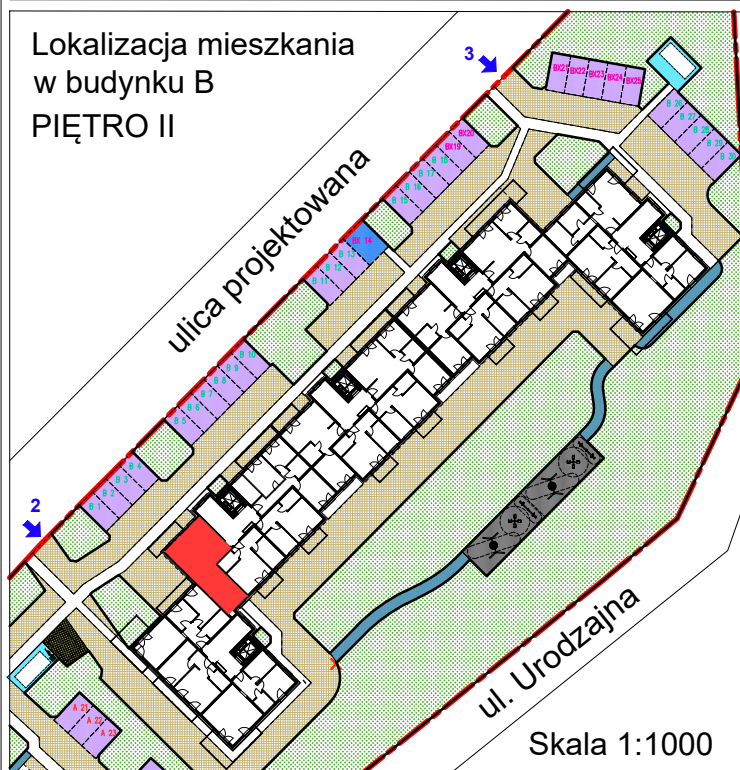

Skala 1:1000

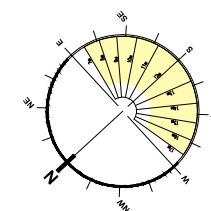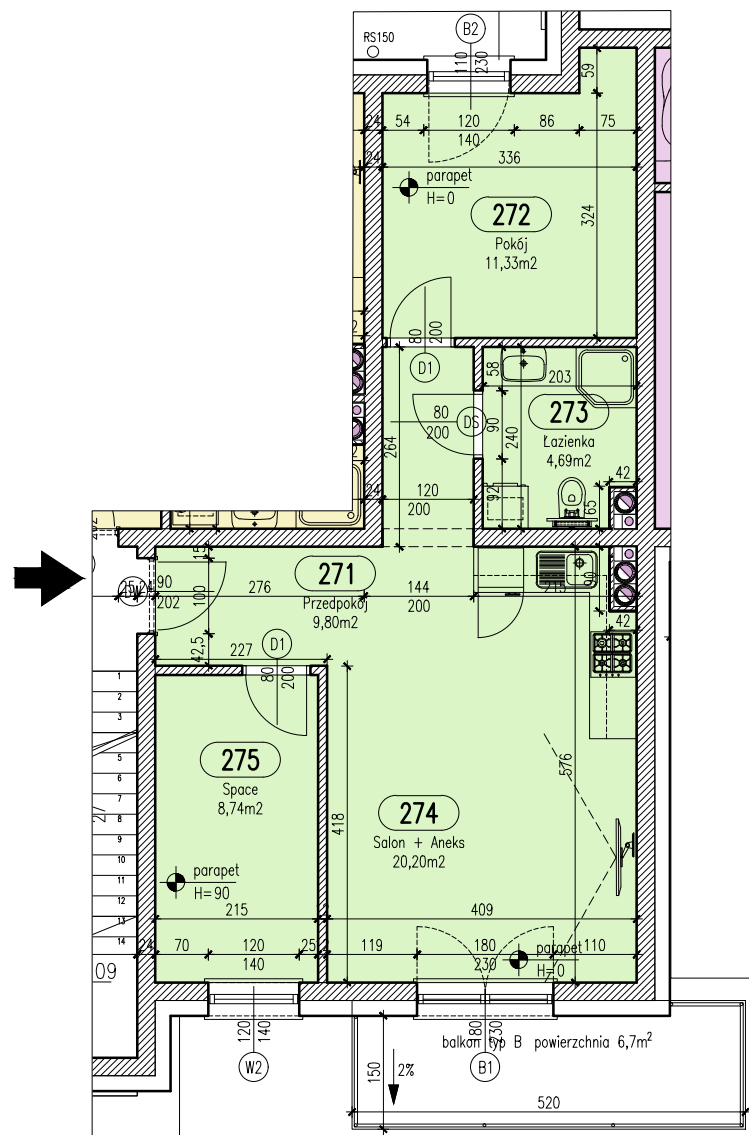

Skala 1:100

Mieszkanie 52

Zestawienie pomieszczeń

Numer	Nazwa	Powierzchnia
271	Przedpokój	9,80m²
272	Pokój	11,33m²
273	Łazienka	4,69m²
274	Salon + Aneks	20,20m²
275	Space	8,74m²
		54,76m²

KARTA LOKALU B-52

BUDYNEK B, PIĘTRO 2

- Podane wymiary balkonu dotyczą gabarytów płyty balkonu, bez uwzględnienia barierki i elementów obudowy.
- Powierzchnie lokali zostały policzone w świetle elementów konstrukcyjnych, bez uwzględnienia wykończenia ścian.