





LOKALIZACJA INWESTYCJI

UL. URODZAJNA, PŁOCK

Układ budynków

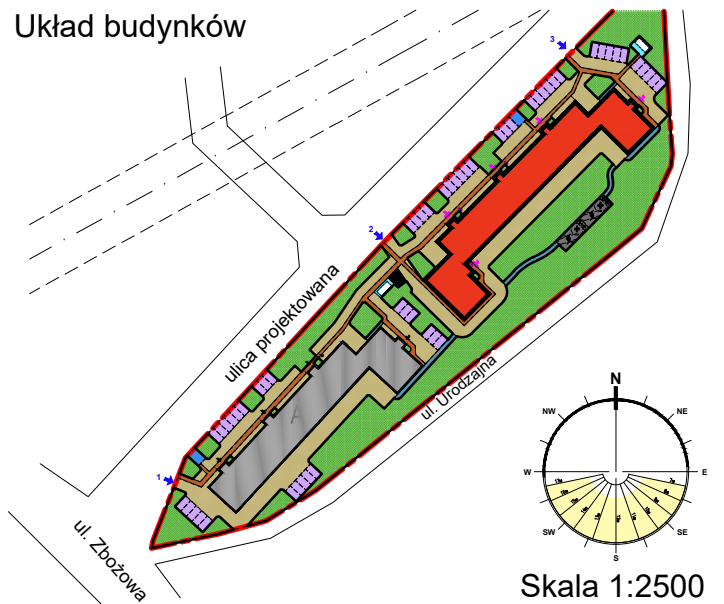

Lokalizacja mieszkania w budynku B PIĘTRO III

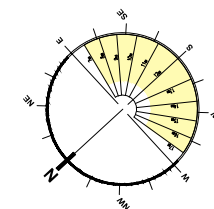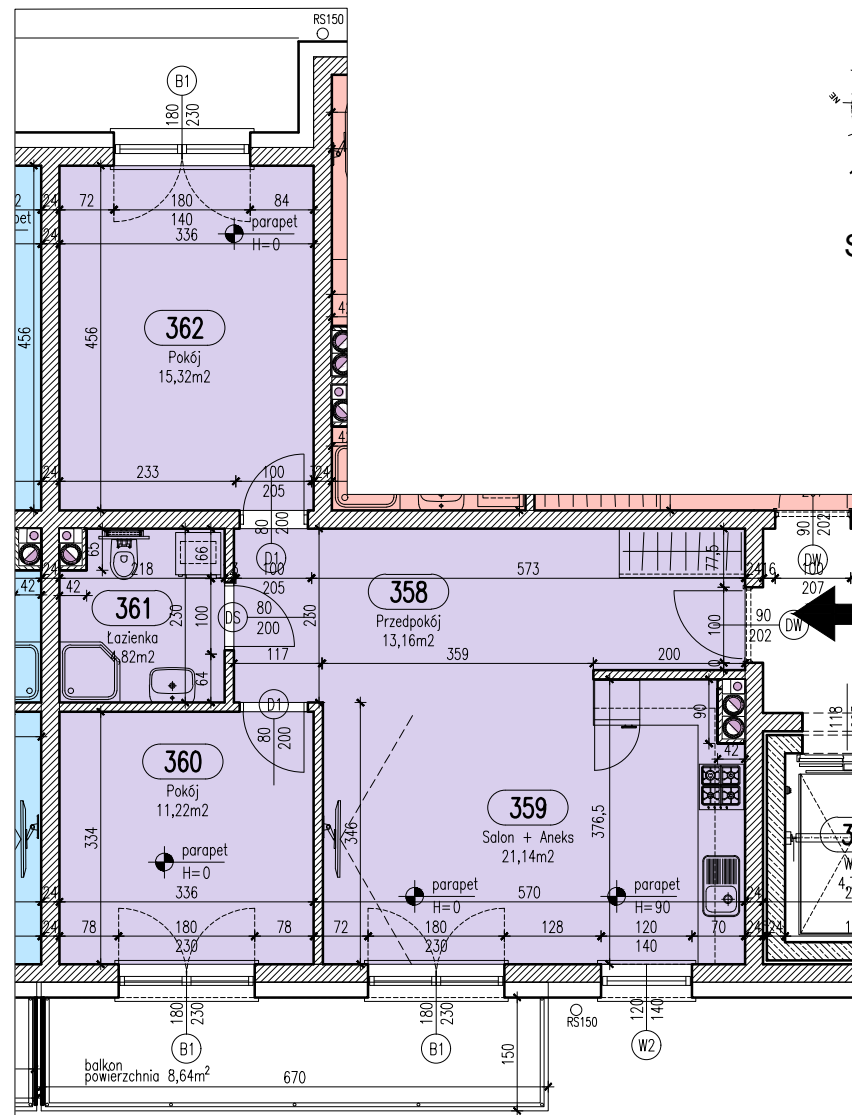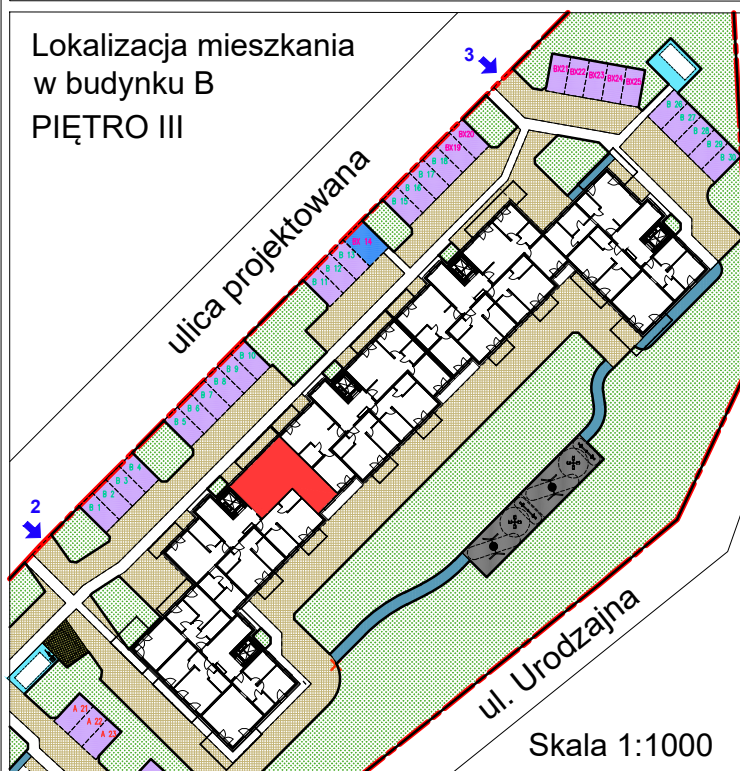

Skala 1:100



Mieszkanie 53

Zestawienie pomieszczeń

Numer	Nazwa	Powierzchnia
358	Przedpokój	13,16m ²
359	Salon + Aneks	21,14m ²
360	Pokój	11,22m ²
361	Łazienka	4,82m ²
362	Pokój	15,32m ²
		65,66m ²

KARTA LOKALU B-53

BUDYNEK B, PIĘTRO 3

- Podane wymiary balkonu dotyczą gabarytów płyty balkonu, bez uwzględnienia barier i elementów obudowy.
- Powierzchnie lokali zostały policzone w świetle elementów konstrukcyjnych, bez uwzględnienia wykończenia ścian.