


LOKALIZACJA INWESTYCJI


UL. URODZAJNA, PŁOCK

Układ budynków

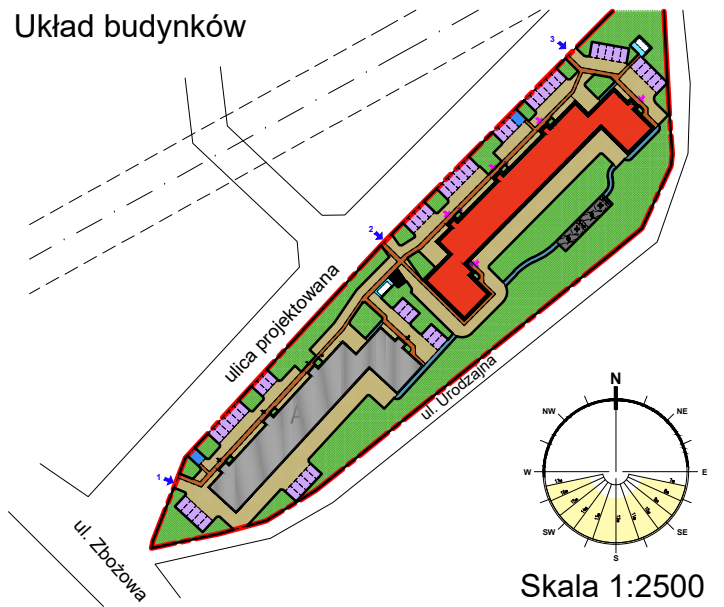


Skala 1:2500


Lokalizacja mieszkania
w budynku B
PIĘTRO I

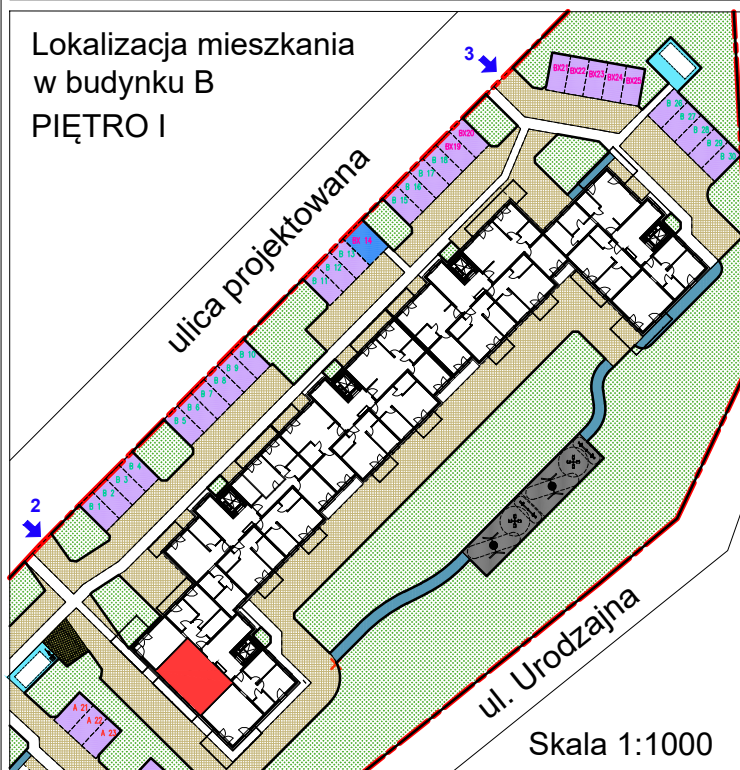

Skala 1:1000

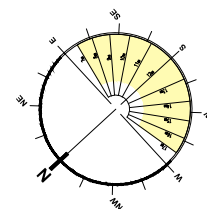

Skala 1:100

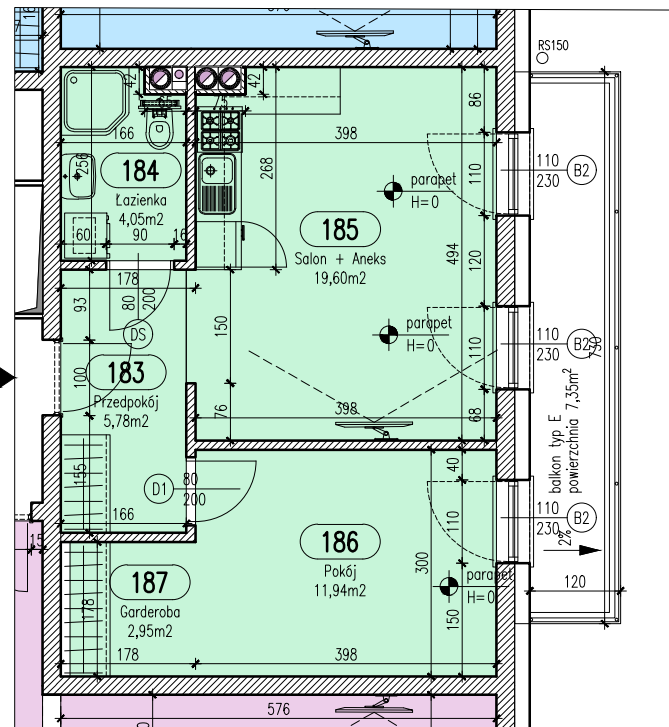

Mieszkanie 62

Zestawienie pomieszczeń

Numer	Nazwa	Powierzchnia
183	Przedpokój	5,78m ²
184	Łazienka	4,05m ²
185	Salon + Aneks	19,60m ²
186	Pokój	11,94m ²
187	Garderoba	2,95m ²
		44,32m ²

KARTA LOKALU B-62

BUDYNEK B, PIĘTRO 1

- Podane wymiary balkonu dotyczą gabarytów płyty balkonu, bez uwzględnienia barier i elementów obudowy.
- Powierzchnie lokali zostały policzone w świetle elementów konstrukcyjnych, bez uwzględnienia wykończenia ścian.