


LOKALIZACJA INWESTYCJI


UL. URODZAJNA, PŁOCK

Układ budynków

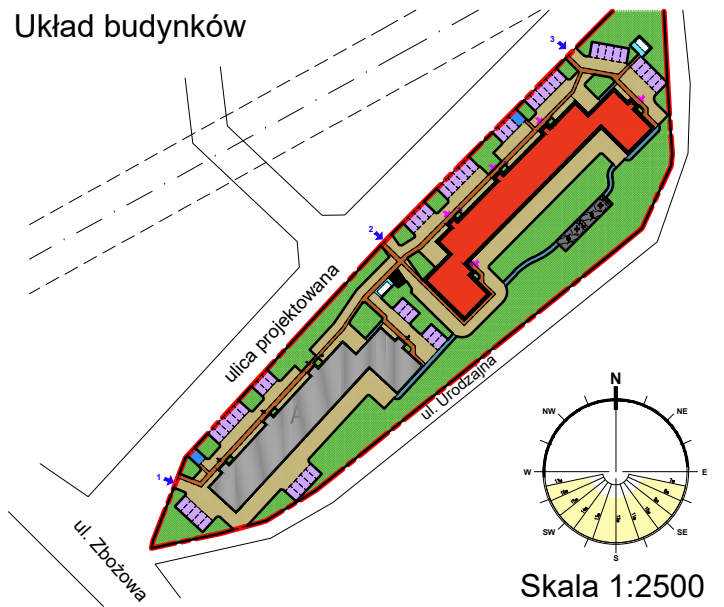


Skala 1:2500


Lokalizacja mieszkania
w budynku B
PIĘTRO III

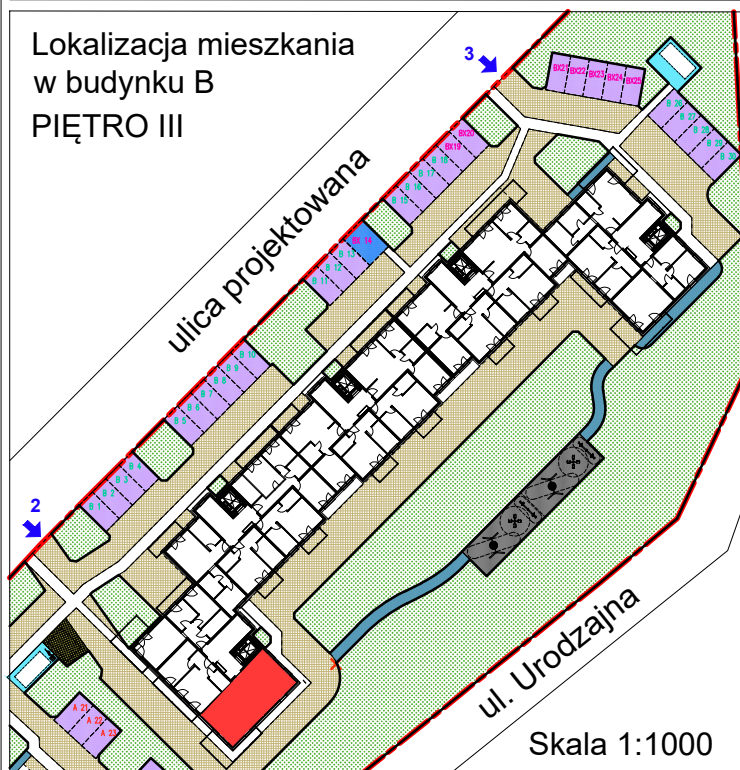

Skala 1:1000

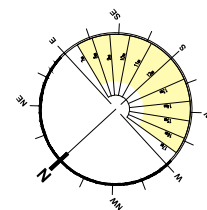

Skala 1:100

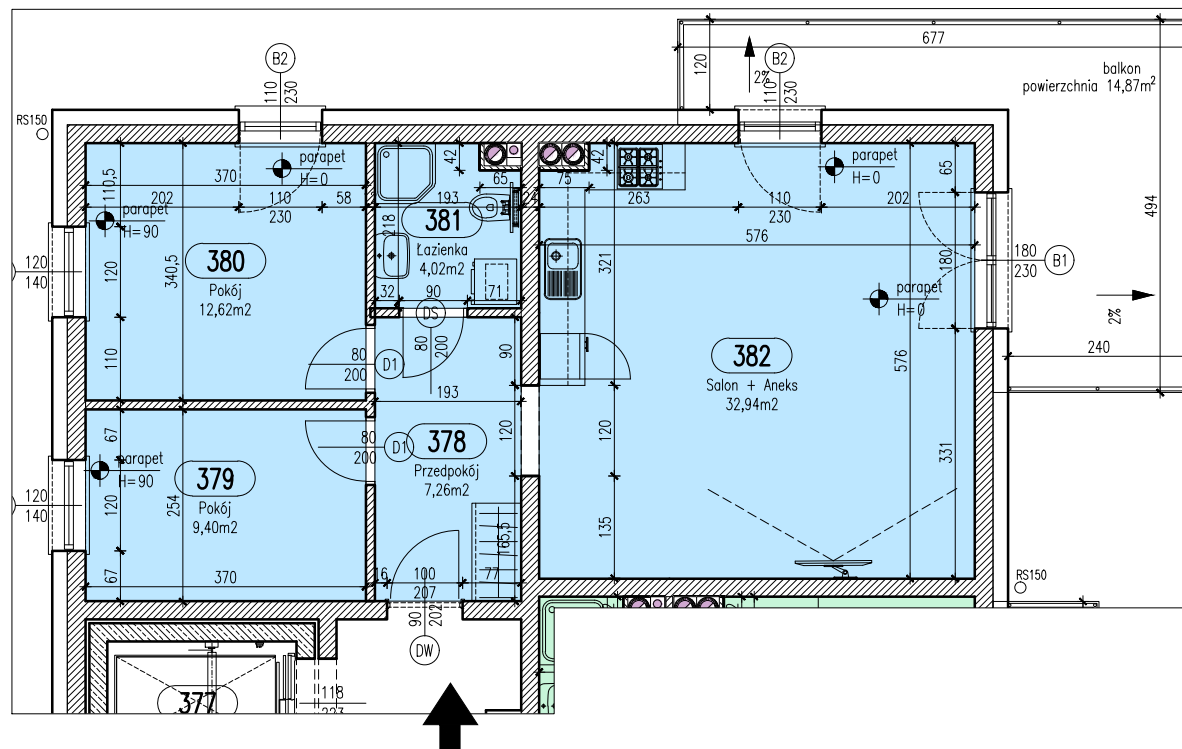

Mieszkanie 67

Zestawienie pomieszczeń		
Numer	Nazwa	Powierzchnia
378	Przedpokój	7,26m ²
379	Pokój	9,40m ²
380	Pokój	12,62m ²
381	Łazienka	4,02m ²
382	Salon + Aneks	32,94m ²
		66,24m ²

KARTA LOKALU B-67

BUDYNEK B, PIĘTRO 3

- Podane wymiary balkonu dotyczą gabarytów płyty balkonu, bez uwzględnienia barier i elementów obudowy.
- Powierzchnie lokali zostały policzone w świetle elementów konstrukcyjnych, bez uwzględnienia wykończenia ścian.