


# LOKALIZACJA INWESTYCJI


UL. URODZAJNA, PŁOCK

Układ budynków

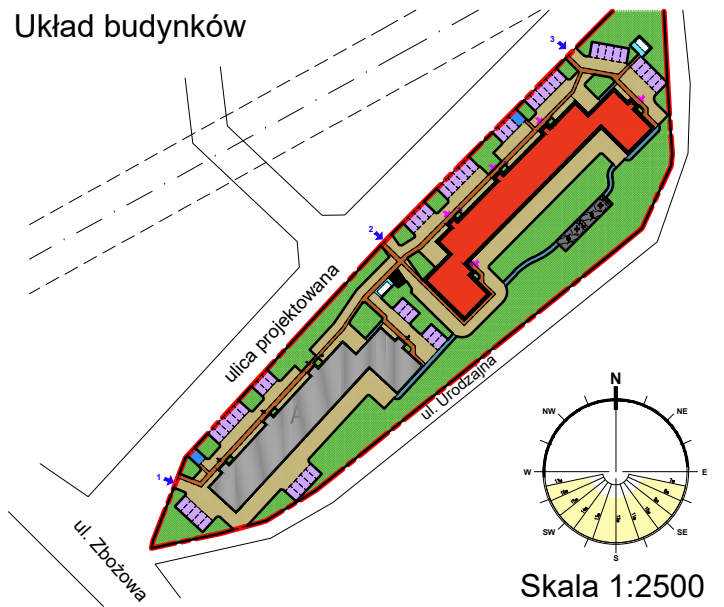

Skala 1:2500

Lokalizacja mieszkania  
w budynku B  
PIĘTRO IV

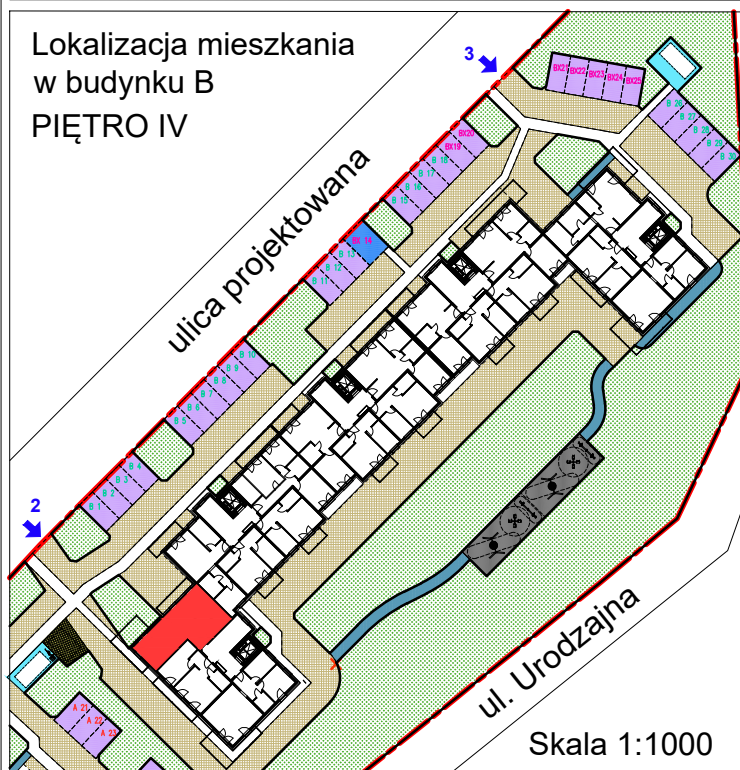

Skala 1:1000



Mieszkanie 72


## Zestawienie pomieszczeń

| Numer | Nazwa         | Powierzchnia        |
|-------|---------------|---------------------|
| 488   | Przedpokój    | 6,18m <sup>2</sup>  |
| 489   | Salon + Aneks | 23,08m <sup>2</sup> |
| 490   | Pokój         | 9,13m <sup>2</sup>  |
| 491   | Pokój         | 13,00m <sup>2</sup> |
| 492   | Łazienka      | 6,54m <sup>2</sup>  |
|       |               | 57,93m <sup>2</sup> |

KARTA LOKALU B-72

BUDYNEK B, PIĘTRO 4

- Podane wymiary balkonu dotyczą gabarytów płyty balkonu, bez uwzględnienia barier i elementów obudowy.
- Powierzchnie lokali zostały policzone w świetle elementów konstrukcyjnych, bez uwzględnienia wykończenia ścian.

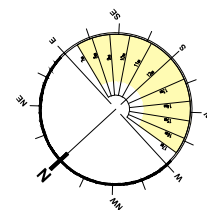

Skala 1:100

