

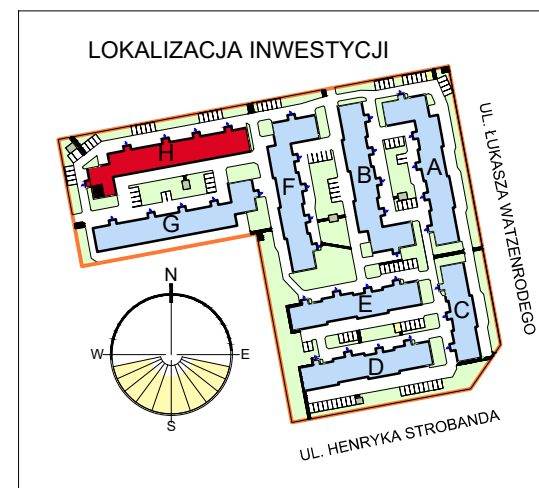
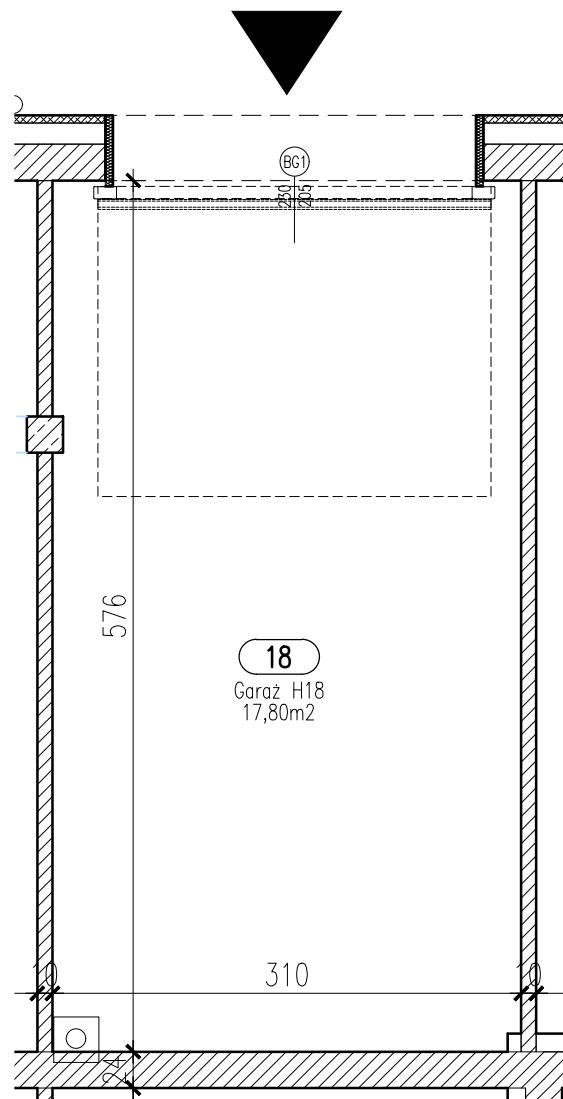


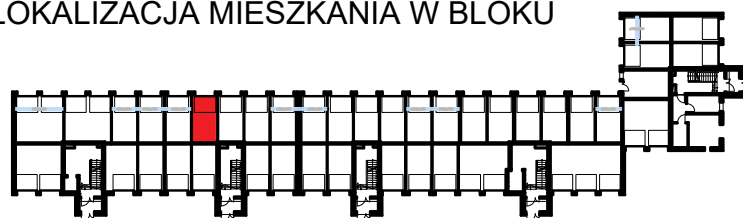

GARAŻ H18 SKALA 1:50

LOKALIZACJA MIESZKANIA W BLOKU

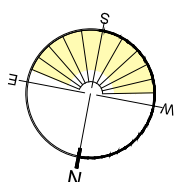

POZIOM 0 - PARTER

Zestawienie pomieszczeń		
Numer	Nazwa	Powierzchnia
18	Garaz H18	17,80m ²
		17,80m ²

OSIEDLE "ZIELONY ZAKĄTEK" UL. WATZENRODEGO 47, TORUŃ

KARTA GARAŻU



POWIERZCHNIE LOKALI POLICZONE W ŚWIEŁLE ELEMENTÓW KONSTRUKCYJNYCH, BEZ UWZGLĘDNIENIA WYKOŃCZENIA SCIAN. PODANE WYMIARY OTWORU BRAMOWEGO NIE UWZGLĘDNIJĄ ELEMENTÓW MONTAŻOWYCH BRAMY.