

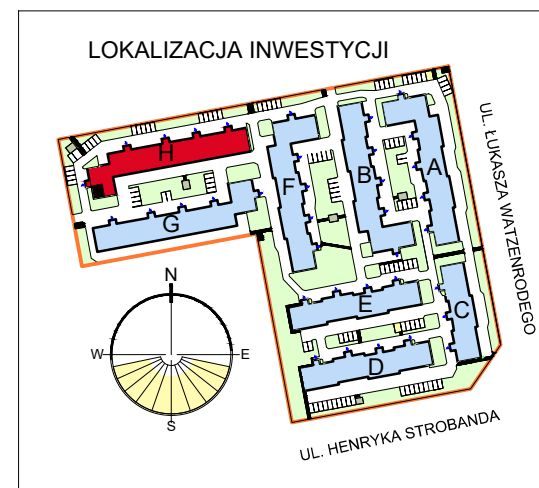
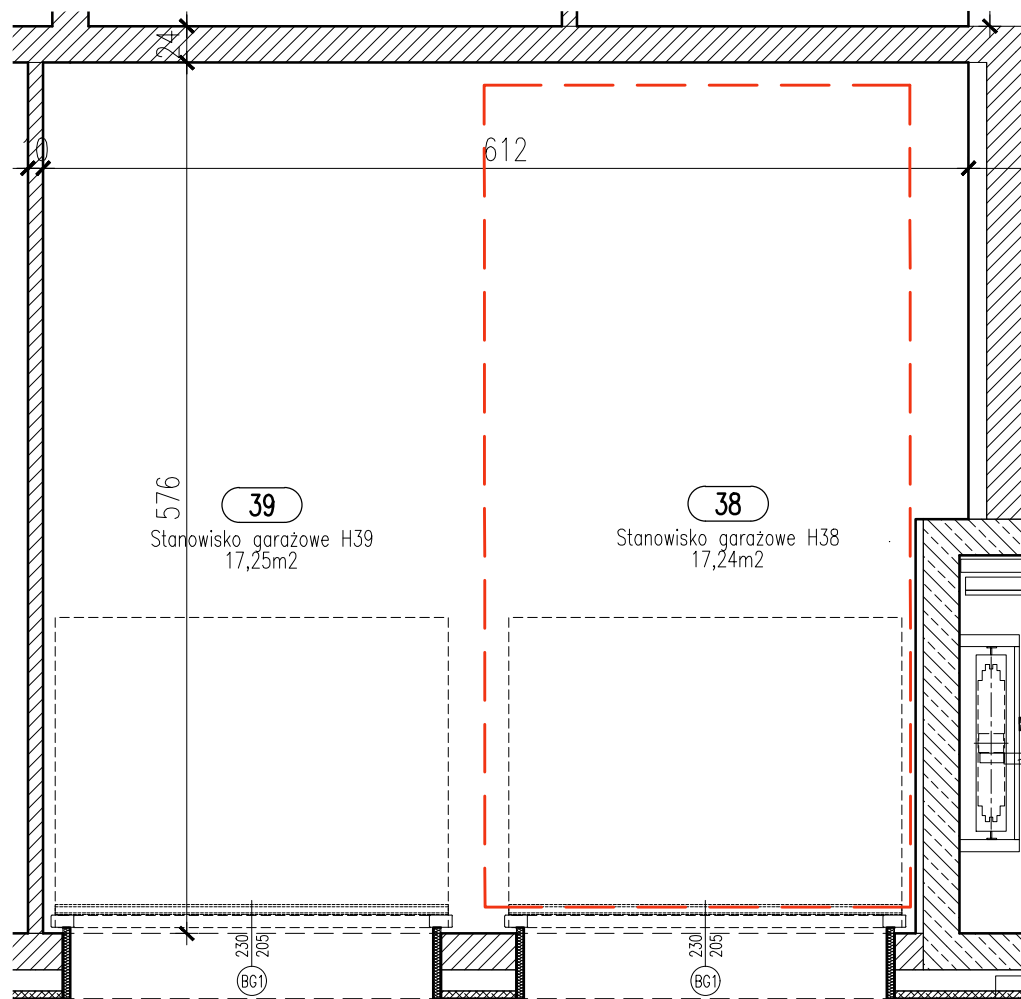


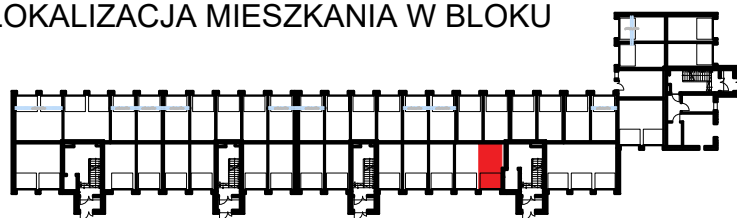

STANOWISKO GARAŻOWE H38/38  
W GARAŻU DWUSTANOWISKOWYM H38  
SKALA 1:50

LOKALIZACJA MIESZKANIA W BLOKU

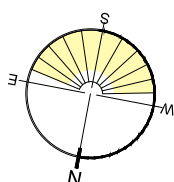

POZIOM 0 - PARTER

| Zestawienie pomieszczeń |                         |                     |
|-------------------------|-------------------------|---------------------|
| Numer                   | Nazwa                   | Powierzchnia        |
| 38                      | Stanowisko garażowe H38 | 17,24m <sup>2</sup> |
|                         |                         | 17,24m <sup>2</sup> |

OSIEDLE "ZIELONY ZAKĄTEK" UL. WATZENRODEGO 47, TORUŃ

KARTA GARAŻU



POWIERZCHNIE LOKALI POLICZONE W ŚWIETLE ELEMENTÓW KONSTRUKCYJNYCH, BEZ UWZGLĘDNIENIA WYKOŃCZENIA SCIAN. PODANE WYMIARY OTWORU BRAMOWEGO NIE UWZGLĘDNIJĄ ELEMENTÓW MONTAŻOWYCH BRAMY.