




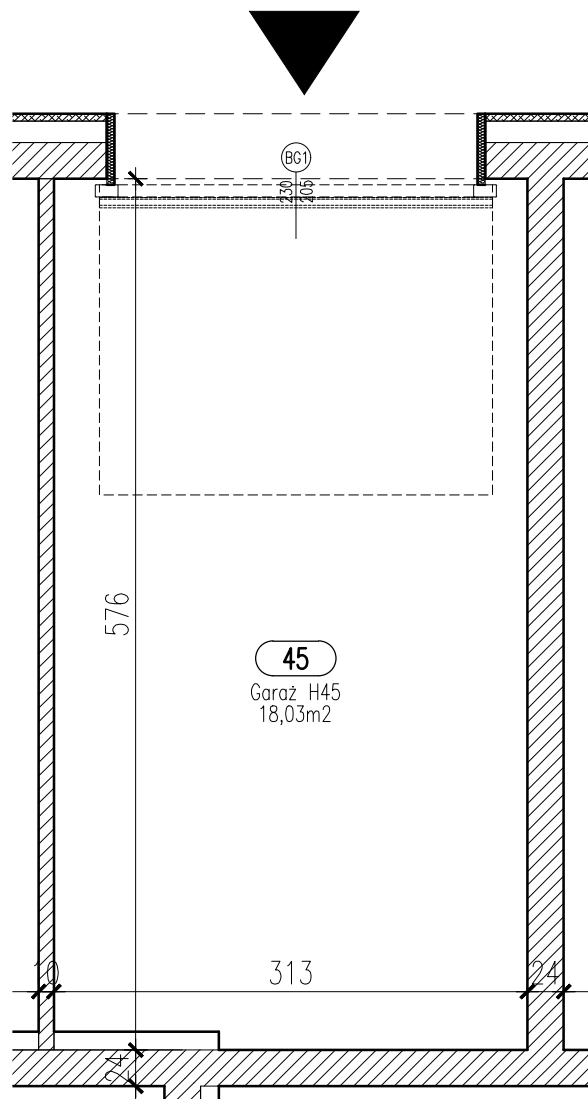


45
Garaz H45
18,03m²

GARAŻ H45
SKALA 1:50

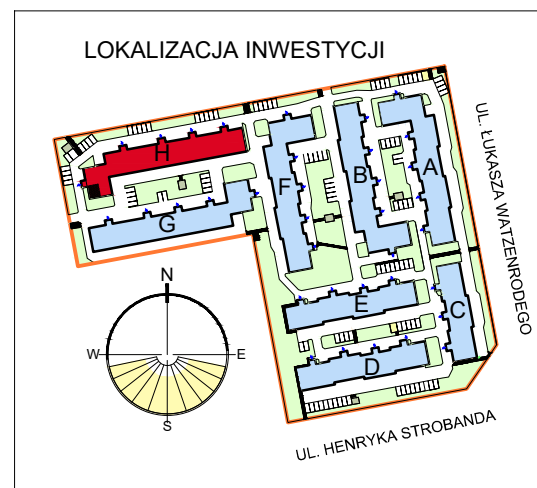

LOKALIZACJA MIESZKANIA W BLOKU

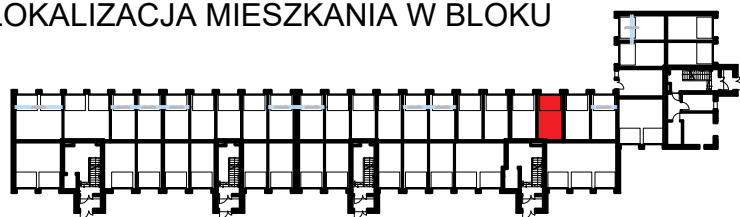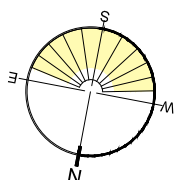

POZIOM 0 - PARTER

Zestawienie pomieszczeń

Numer	Nazwa	Powierzchnia
45	Garaz H45	18,03m ²
		18,03m ²

OSIEDLE "ZIELONY ZAKĄTEK" UL. WATZENRODEGO 47, TORUŃ

KARTA GARAŻU



POWIERZCHNIE LOKALI POLICZONE W ŚWIETLE ELEMENTÓW KONSTRUKCYJNYCH, BEZ UWZGLĘDNIENIA WYKOŃCZENIA SCIAN. PODANE WYMIARY OTWORU BRAMOWEGO NIE UWZGLĘDNIJĄ ELEMENTÓW MONTAŻOWYCH BRAMY.