





LOKALIZACJA INWESTYCJI

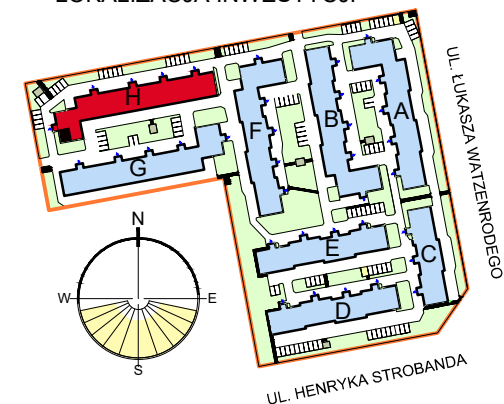

GARAŻ H61 SKALA 1:50

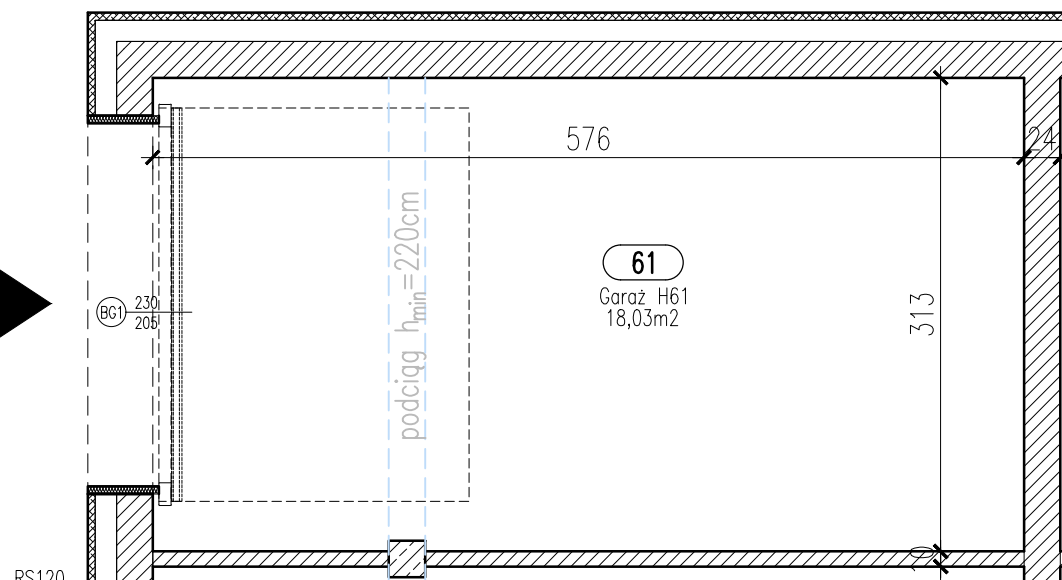

LOKALIZACJA MIESZKANIA W BLOKU

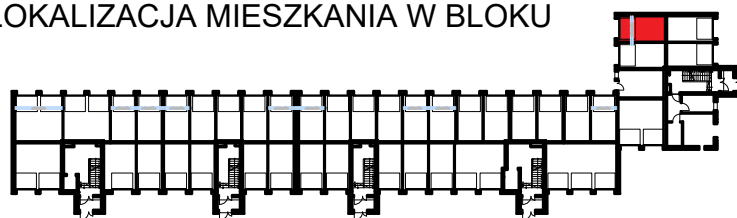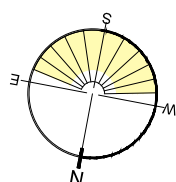

POZIOM 0 - PARTER

Zestawienie pomieszczeń		
Numer	Nazwa	Powierzchnia
61	Garaz H61	18,03m ²
		18,03m ²

OSIEDLE "ZIELONY ZAKĄTEK" UL. WATZENRODEGO 47, TORUŃ

KARTA GARAŻU



POWIERZCHNIE LOKALI POLICZONE W ŚWIETLE ELEMENTÓW KONSTRUKCYJNYCH, BEZ UWZGLĘDNIENIA WYKOŃCZENIA ŚCIAN. PODANE WYMIARY OTWORU BRAMOWEGO NIE UWZGLĘDNIAJĄ ELEMENTÓW MONTAŻOWYCH BRAMY.