

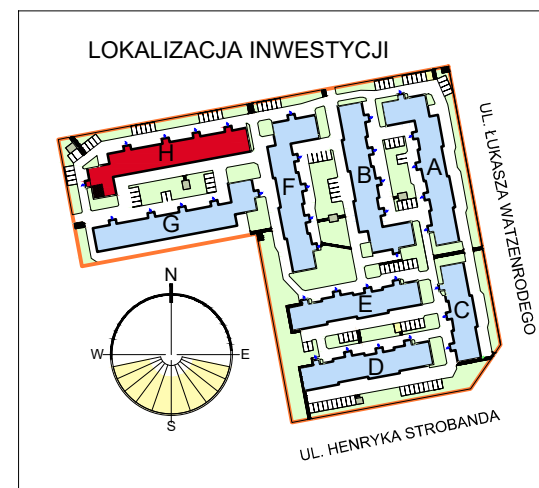
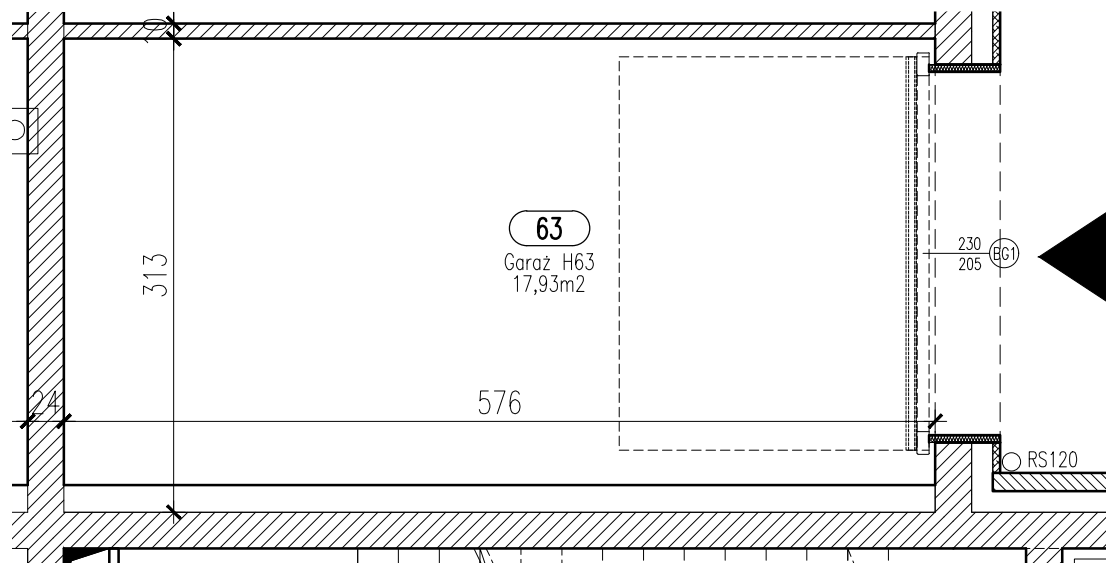


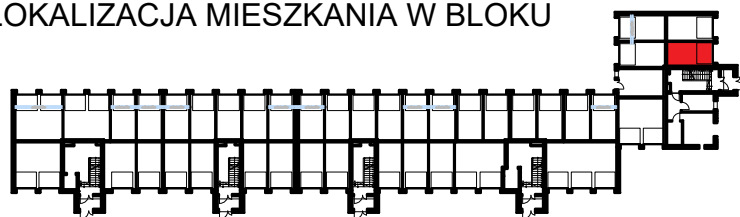

**GARAŻ H63**  
**SKALA 1:50**

### LOKALIZACJA MIESZKANIA W BLOKU

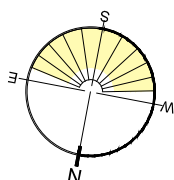

**POZIOM 0 - PARTER**

| Zestawienie pomieszczeń |           |                     |
|-------------------------|-----------|---------------------|
| Numer                   | Nazwa     | Powierzchnia        |
| 63                      | Garaż H63 | 17,93m <sup>2</sup> |
|                         |           | 17,93m <sup>2</sup> |

OSIEDLE "ZIELONY ZAKĄTEK" UL. WATZENRODEGO 47, TORUŃ

## KARTA GARAŻU



POWIERZCHNIE LOKALI POLICZONE W ŚWIETLE ELEMENTÓW KONSTRUKCYJNYCH, BEZ UWZGLĘDNIENIA WYKOŃCZENIA ŚCIAN. PODANE WYMIARY OTWORU BRAMOWEGO NIE UWZGLĘDNIJĄ ELEMENTÓW MONTAŻOWYCH BRAMY.