
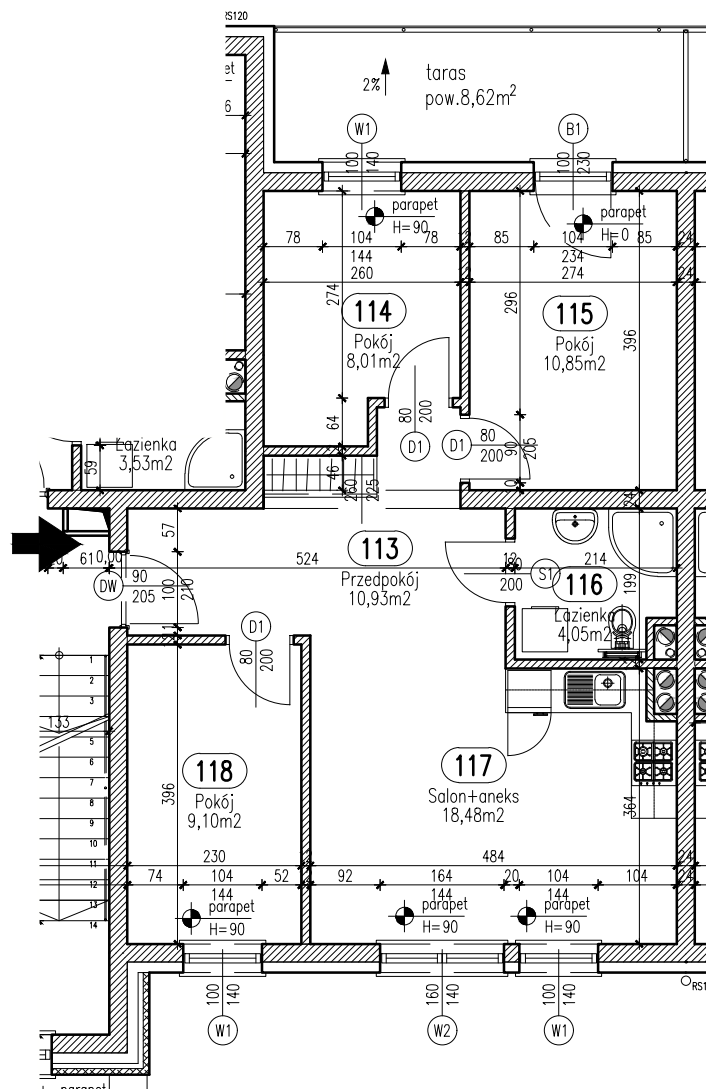


OSIEDLE "ZIELONY ZAKĄTEK"
UL. WATZENRODEGO 47, TORUŃ

LOKALIZACJA INWESTYCJI

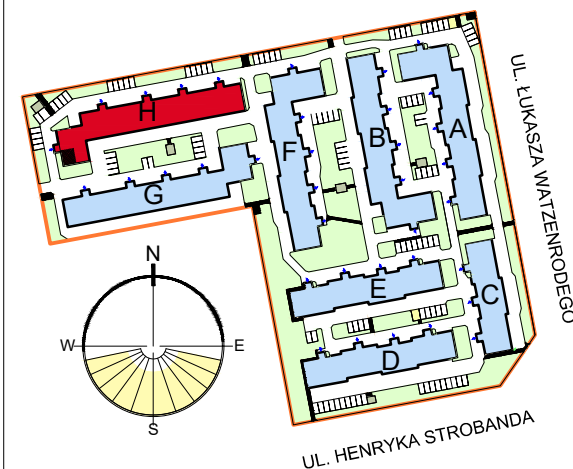


RZUT MIESZKANIA H-3
SKALA 1:100

Zestawienie pomieszczeń

Numer	Nazwa	Powierzchnia
113	Przedpokój	10,93m²
114	Pokój	8,01m²
115	Pokój	10,85m²
116	Łazienka	4,05m²
117	Salon+aneks	18,48m²
118	Pokój	9,10m²
		61,42m²

LOKALIZACJA MIESZKANIA W BLOKU

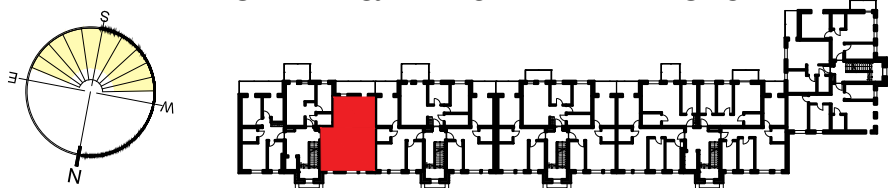

KARTA LOKALU H-3

BUDYNEK H - PIĘTRO 1

- Podane wymiary balkonu dotyczą gabarytów płyty balkonu, bez uwzględnienia barier i elementów obudowy.
- Powierzchnie lokali zostały policzone w świetle elementów konstrukcyjnych, bez uwzględnienia wykończenia ścian.