


OSIEDLE "ZIELONY ZAKĄTEK"  
UL. WATZENRODEGO 47, TORUŃ

LOKALIZACJA INWESTYCJI

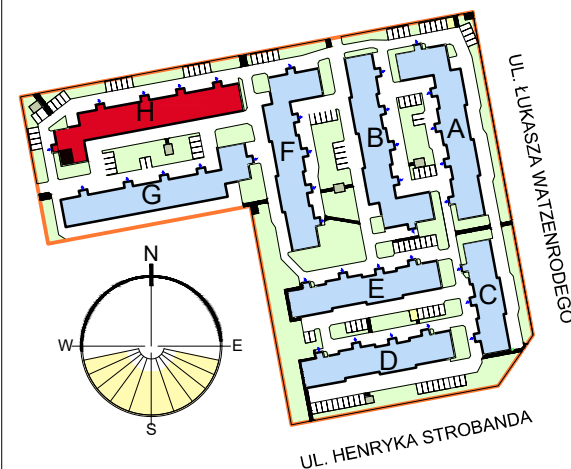


Zestawienie pomieszczeń

| Numer | Nazwa       | Powierzchnia        |
|-------|-------------|---------------------|
| 303   | Przedpokój  | 8,60m <sup>2</sup>  |
| 304   | Pokój       | 7,89m <sup>2</sup>  |
| 305   | Salon+aneks | 12,85m <sup>2</sup> |
| 306   | Łazienka    | 4,05m <sup>2</sup>  |
| 307   | Pokój       | 10,93m <sup>2</sup> |
| 308   | Pokój       | 8,95m <sup>2</sup>  |
|       |             | 53,27m <sup>2</sup> |

KARTA LOKALU H-7

BUDYNEK H - PIĘTRO 3

- Podane wymiary balkonu dotyczą gabarytów płyty balkonu, bez uwzględnienia barier i elementów obudowy.
- Powierzchnie lokali zostały policzone w świetle elementów konstrukcyjnych, bez uwzględnienia wykończenia ścian.

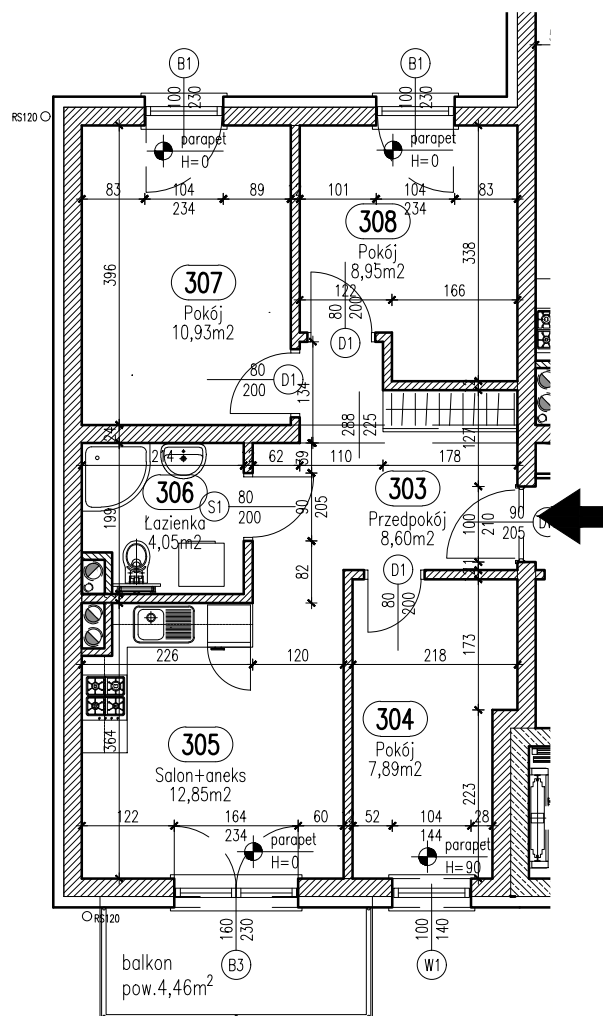

RZUT MIESZKANIA H-7  
SKALA 1:100

LOKALIZACJA MIESZKANIA W BLOKU

