


OSIEDLE "ZIELONY ZAKĄTEK"
UL. WATZENRODEGO 47, TORUŃ

LOKALIZACJA INWESTYCJI

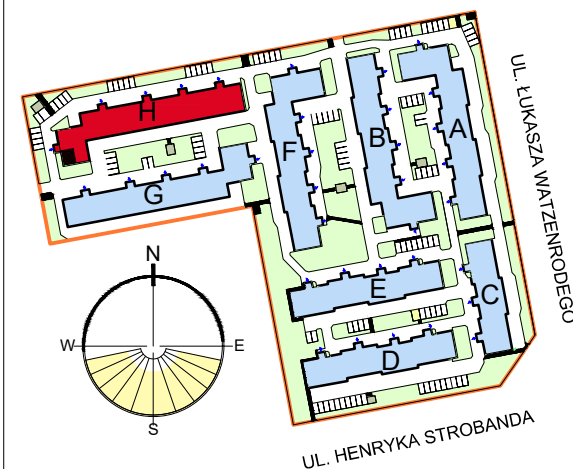


Zestawienie pomieszczeń

Numer	Nazwa	Powierzchnia
313	Przedpokój	10,93m ²
314	Pokój	8,01m ²
315	Pokój	10,85m ²
316	Łazienka	4,05m ²
317	Salon+aneks	18,48m ²
318	Pokój	9,10m ²
		61,42m ²

KARTA LOKALU H-9

BUDYNEK H - PIĘTRO 3

- Podane wymiary balkonu dotyczą gabarytów płyty balkonu, bez uwzględnienia barier i elementów obudowy.
- Powierzchnie lokali zostały policzone w świetle elementów konstrukcyjnych, bez uwzględnienia wykończenia ścian.

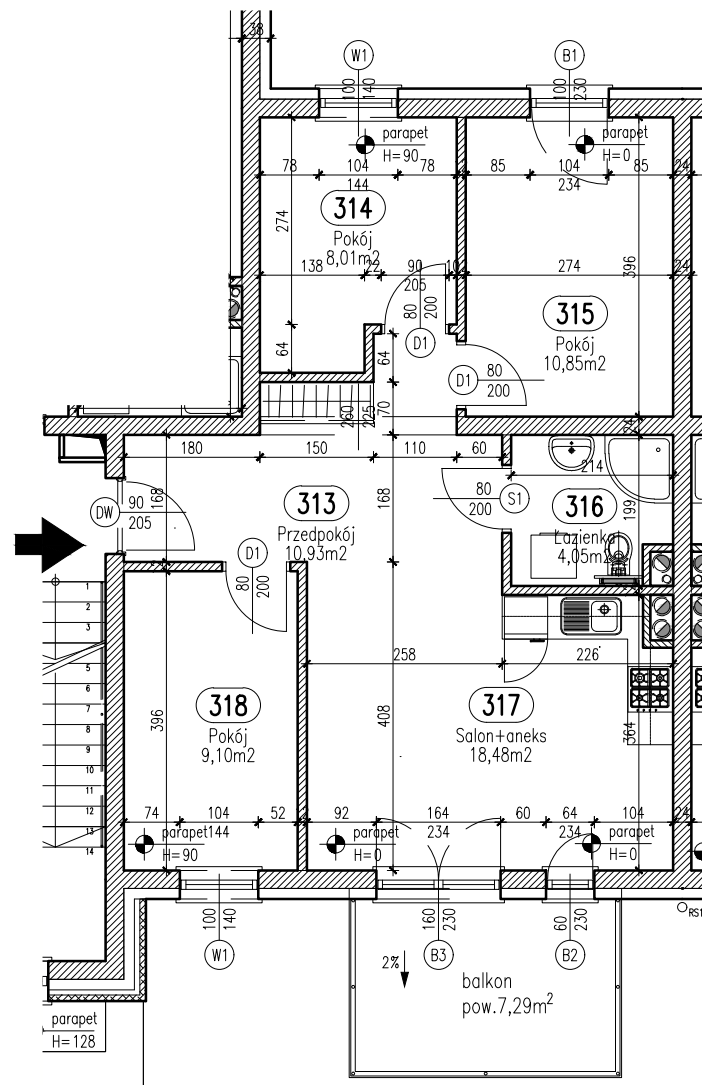

RZUT MIESZKANIA H-9
SKALA 1:100

LOKALIZACJA MIESZKANIA W BLOKU

