
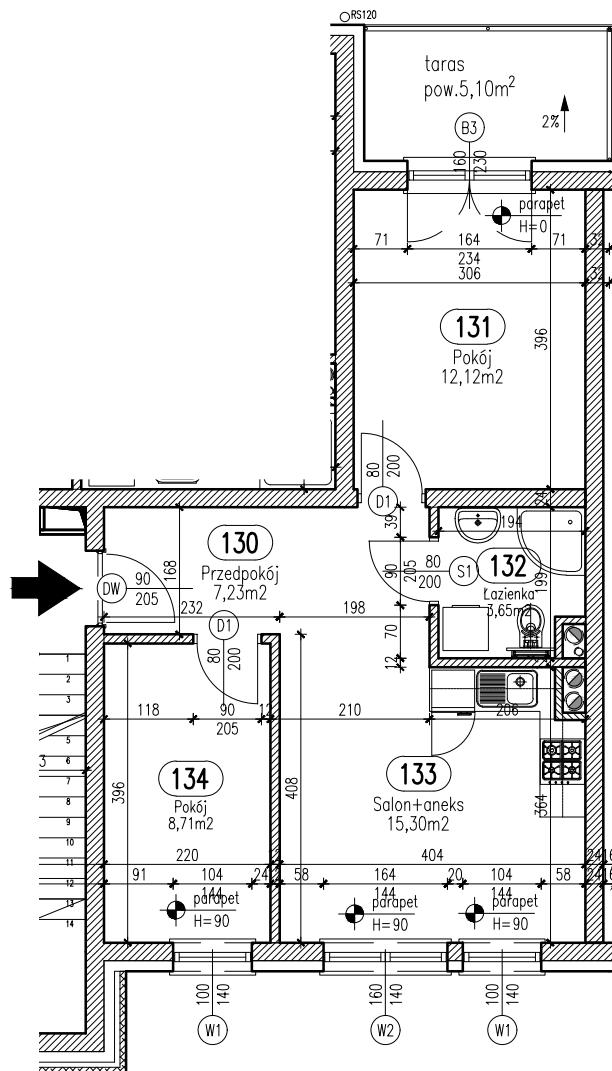


OSIEDLE "ZIELONY ZAKĄTEK"
UL. WATZENRODEGO 47, TORUŃ

LOKALIZACJA INWESTYCJI

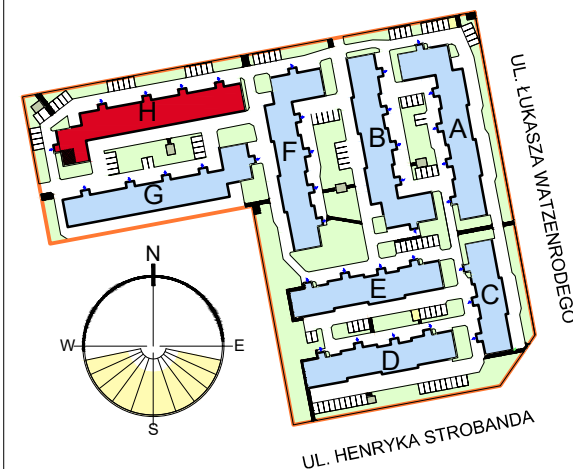


RZUT MIESZKANIA H-12
SKALA 1:100

Zestawienie pomieszczeń

Numer	Nazwa	Powierzchnia
130	Przedpokój	7,23m ²
131	Pokój	12,12m ²
132	Łazienka	3,65m ²
133	Salon+aneks	15,30m ²
134	Pokój	8,71m ²
		47,01m ²

LOKALIZACJA MIESZKANIA W BLOKU

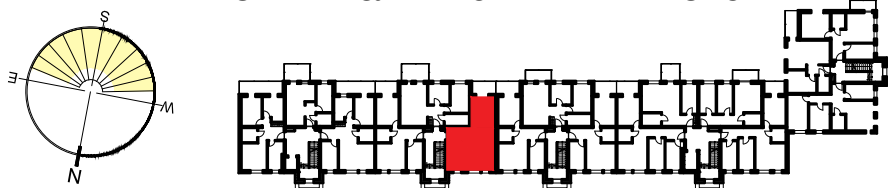

KARTA LOKALU H-12

BUDYNEK H - PIĘTRO 1

- Podane wymiary balkonu dotyczą gabarytów płyty balkonu, bez uwzględnienia barier i elementów obudowy.
- Powierzchnie lokali zostały policzone w świetle elementów konstrukcyjnych, bez uwzględnienia wykończenia ścian.