


OSIEDLE "ZIELONY ZAKĄTEK"
UL. WATZENRODEGO 47, TORUŃ

LOKALIZACJA INWESTYCJI

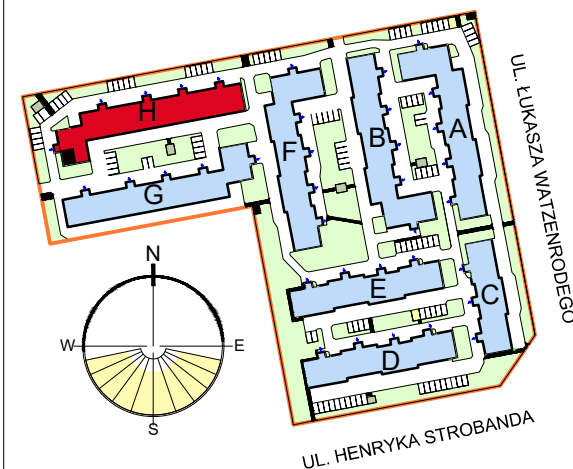

Zestawienie pomieszczeń


Numer	Nazwa	Powierzchnia
136	Przedpokój	7,23m ²
137	Pokój	8,71m ²
138	Salon+aneks	15,30m ²
139	Łazienka	3,65m ²
140	Pokój	12,12m ²
		47,01m ²

KARTA LOKALU H-19

BUDYNEK H - PIĘTRO 1

- Podane wymiary balkonu dotyczą gabarytów płyty balkonu, bez uwzględnienia barierek i elementów obudowy.
- Powierzchnie lokali zostały policzone w świetle elementów konstrukcyjnych, bez uwzględnienia wykończenia ścian.

RZUT MIESZKANIA H-19
SKALA 1:100

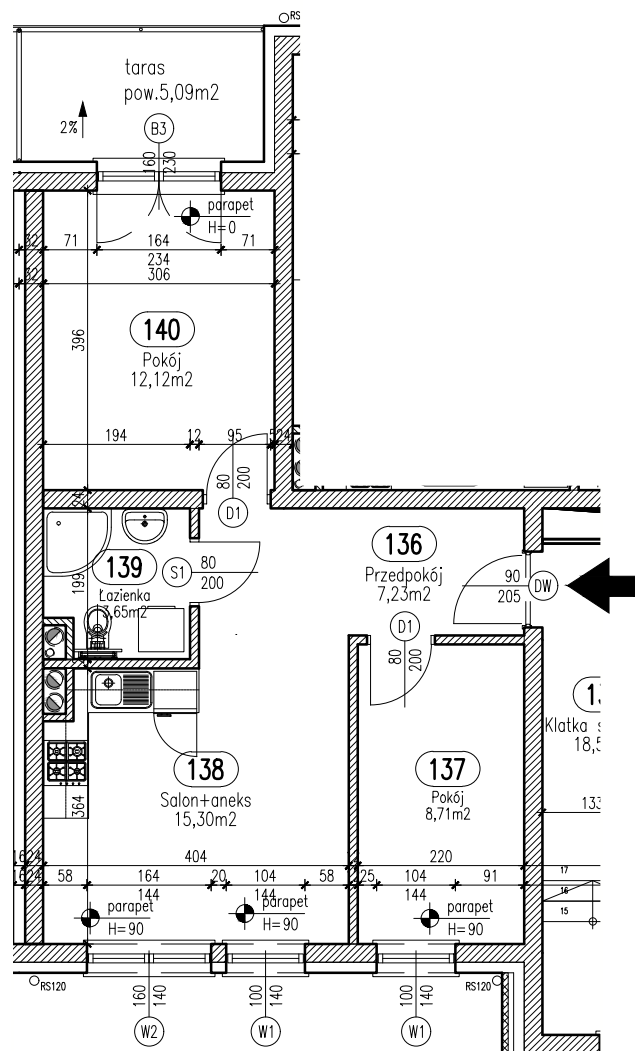

LOKALIZACJA MIESZKANIA W BLOKU

