
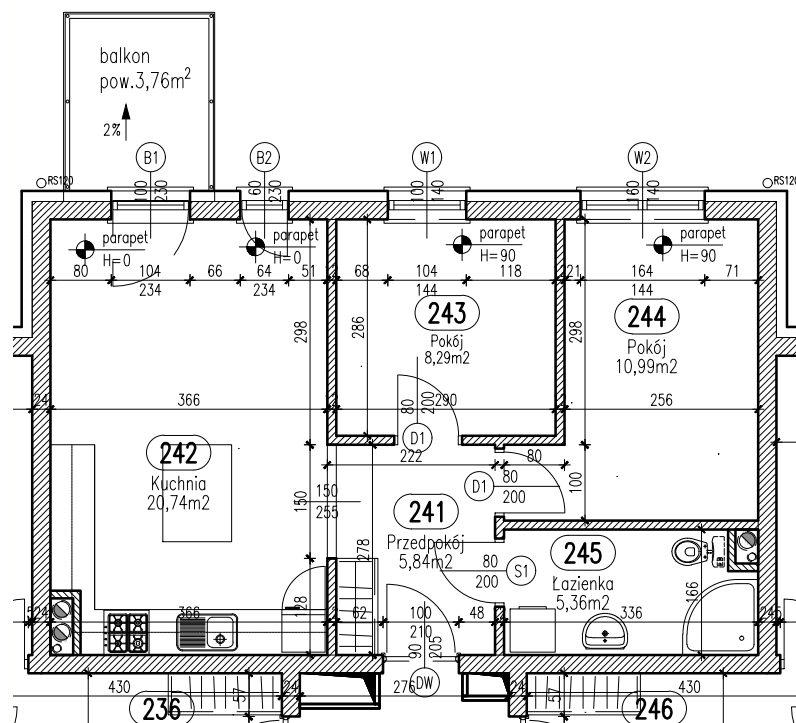


OSIEDLE "ZIELONY ZAKĄTEK"
UL. WATZENRODEGO 47, TORUŃ

LOKALIZACJA INWESTYCJI

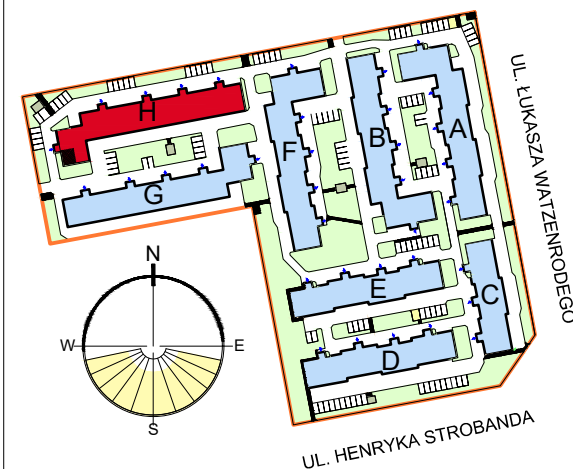


RZUT MIESZKANIA H-23
SKALA 1:100

Zestawienie pomieszczeń

Numer	Nazwa	Powierzchnia
241	Przedpokój	5,84m ²
242	Kuchnia	20,74m ²
243	Pokój	8,29m ²
244	Pokój	10,99m ²
245	Łazienka	5,36m ²
		51,22m ²

LOKALIZACJA MIESZKANIA W BLOKU

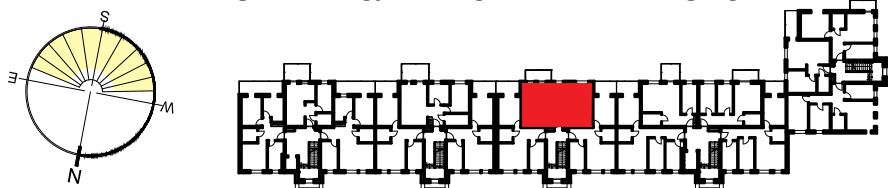

KARTA LOKALU H-23

BUDYNEK H - PIĘTRO 2

- Podane wymiary balkonu dotyczą gabarytów płyty balkonu, bez uwzględnienia barier i elementów obudowy.
- Powierzchnie lokali zostały policzone w świetle elementów konstrukcyjnych, bez uwzględnienia wykończenia ścian.