
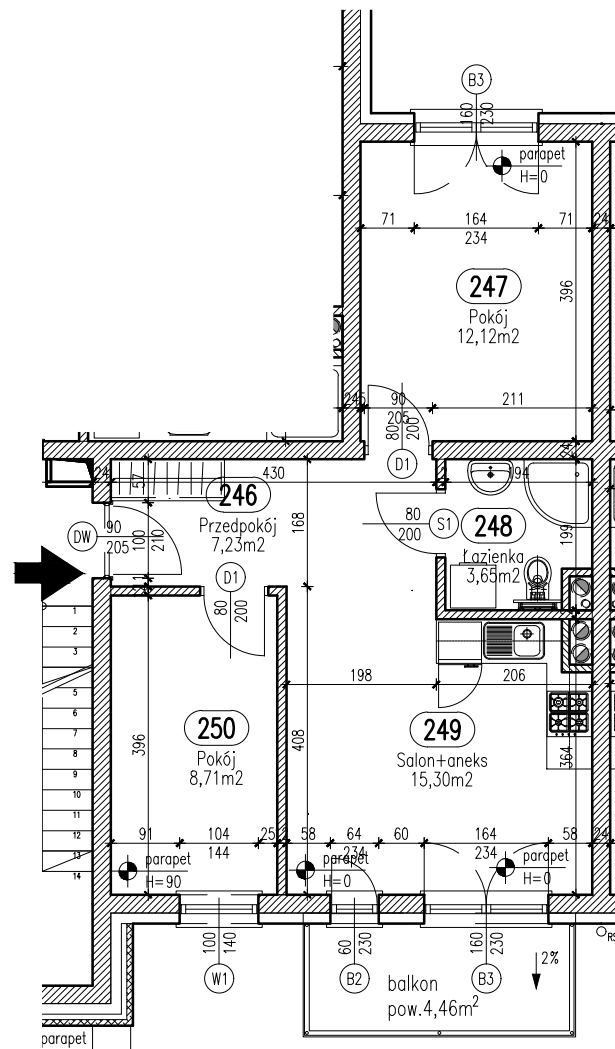


OSIEDLE "ZIELONY ZAKĄTEK"
UL. WATZENRODEGO 47, TORUŃ

LOKALIZACJA INWESTYCJI

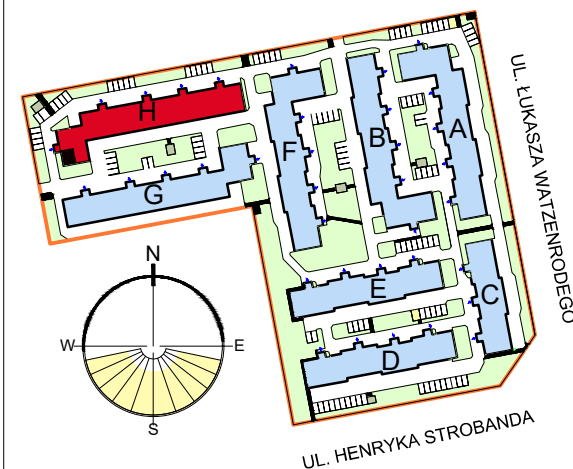


RZUT MIESZKANIA H-24
SKALA 1:100

Zestawienie pomieszczeń

Numer	Nazwa	Powierzchnia
246	Przedpokój	7,23m²
247	Pokój	12,12m²
248	Łazienka	3,65m²
249	Salon+aneks	15,30m²
250	Pokój	8,71m²
		47,01m²

LOKALIZACJA MIESZKANIA W BLOKU

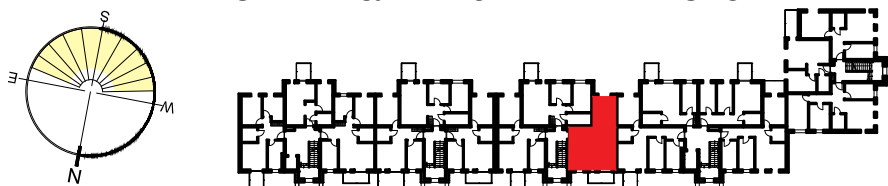

KARTA LOKALU H-24

BUDYNEK H - PIĘTRO 2

- Podane wymiary balkonu dotyczą gabarytów płyty balkonu, bez uwzględnienia barier i elementów obudowy.
- Powierzchnie lokali zostały policzone w świetle elementów konstrukcyjnych, bez uwzględnienia wykończenia ścian.