
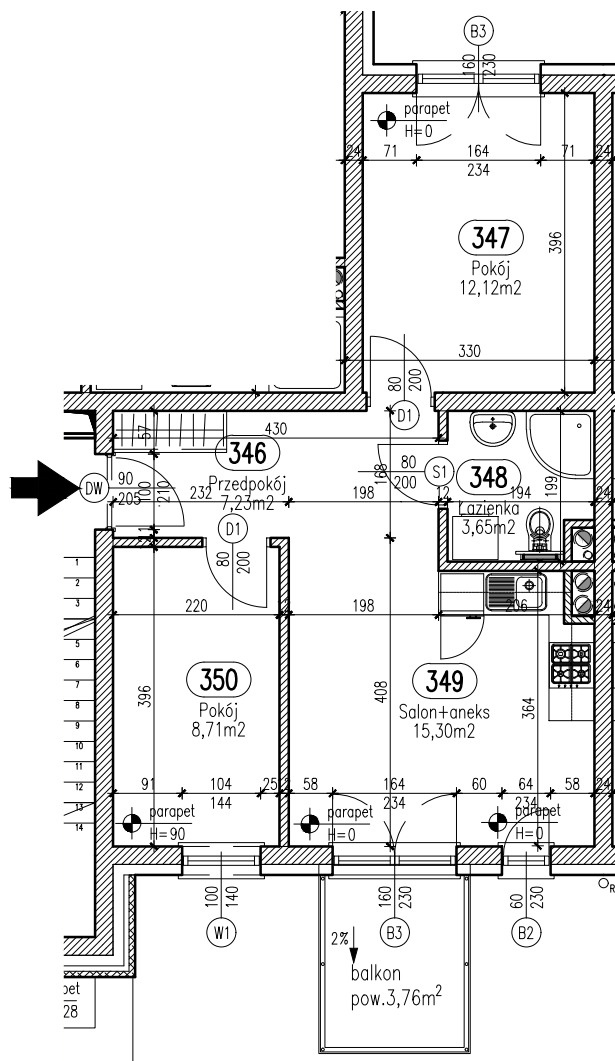


OSIEDLE "ZIELONY ZAKĄTEK"
UL. WATZENRODEGO 47, TORUŃ

LOKALIZACJA INWESTYCJI

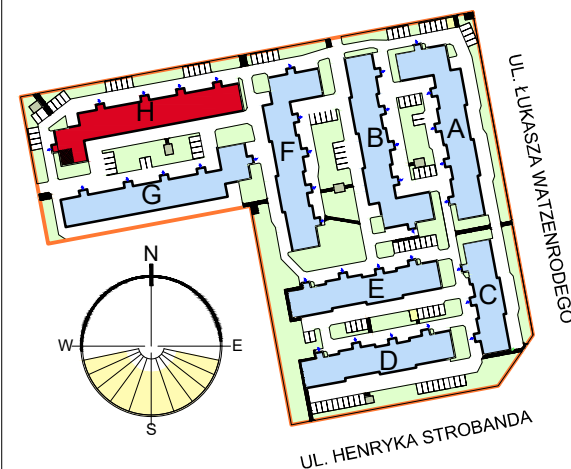


RZUT MIESZKANIA H-27
SKALA 1:100

Zestawienie pomieszczeń

Numer	Nazwa	Powierzchnia
346	Przedpokój	7,23m ²
347	Pokój	12,12m ²
348	Łazienka	3,65m ²
349	Salon+aneks	15,30m ²
350	Pokój	8,71m ²
		47,01m ²

LOKALIZACJA MIESZKANIA W BLOKU

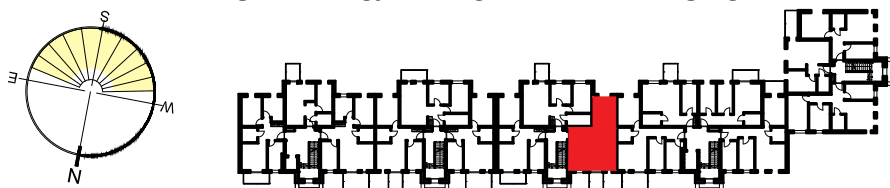

KARTA LOKALU H-27

BUDYNEK H - PIĘTRO 3

- Podane wymiary balkonu dotyczą gabarytów płyty balkonu, bez uwzględnienia barier i elementów obudowy.
- Powierzchnie lokali zostały policzone w świetle elementów konstrukcyjnych, bez uwzględnienia wykończenia ścian.