
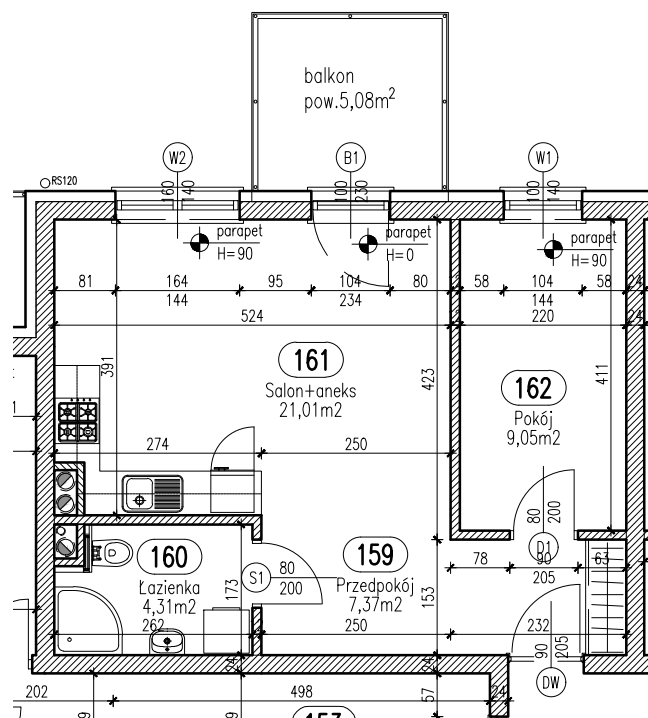


OSIEDLE "ZIELONY ZAKĄTEK"
UL. WATZENRODEGO 47, TORUŃ

LOKALIZACJA INWESTYCJI

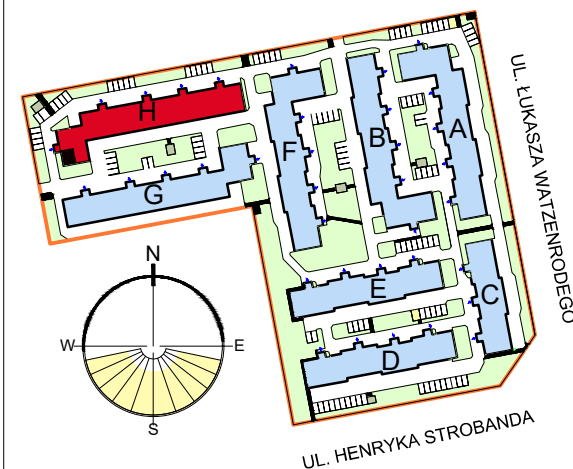


RZUT MIESZKANIA H-29
SKALA 1:100

Zestawienie pomieszczeń

Numer	Nazwa	Powierzchnia
159	Przedpokój	7,37m ²
160	Łazienka	4,31m ²
161	Salon+aneks	21,01m ²
162	Pokój	9,05m ²
		41,74m ²

LOKALIZACJA MIESZKANIA W BLOKU

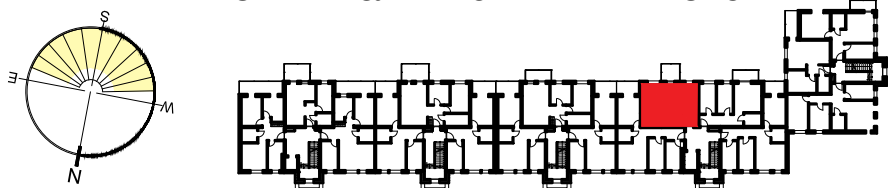

KARTA LOKALU H-29

BUDYNEK H - PIĘTRO 1

- Podane wymiary balkonu dotyczą gabarytów płyty balkonu, bez uwzględnienia barier i elementów obudowy.
- Powierzchnie lokali zostały policzone w świetle elementów konstrukcyjnych, bez uwzględnienia wykończenia ścian.