



OSIEDLE "ZIELONY ZAKĄTEK"  
UL. WATZENRODEGO 47, TORUŃ

LOKALIZACJA INWESTYCJI

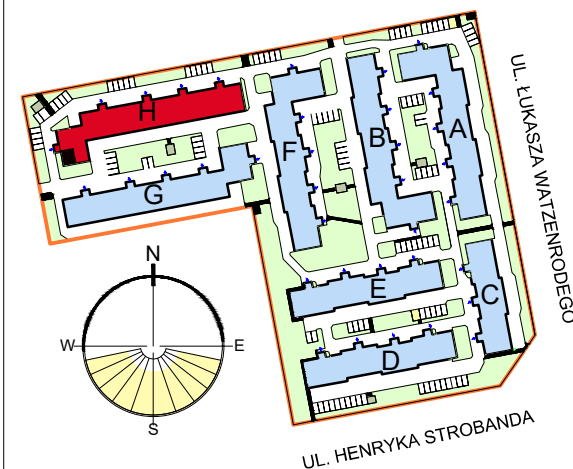


| Zestawienie pomieszczeń |             |                     |
|-------------------------|-------------|---------------------|
| Numer                   | Nazwa       | Powierzchnia        |
| 168                     | Przedpokój  | 9,53m <sup>2</sup>  |
| 169                     | Pokój       | 12,12m <sup>2</sup> |
| 170                     | Łazienka    | 3,65m <sup>2</sup>  |
| 171                     | Salon+aneks | 16,42m <sup>2</sup> |
| 172                     | Pokój       | 9,56m <sup>2</sup>  |
| 173                     | Pokój       | 8,71m <sup>2</sup>  |
|                         |             | 59,99m <sup>2</sup> |

**RZUT MIESZKANIA H-31**  
SKALA 1:100

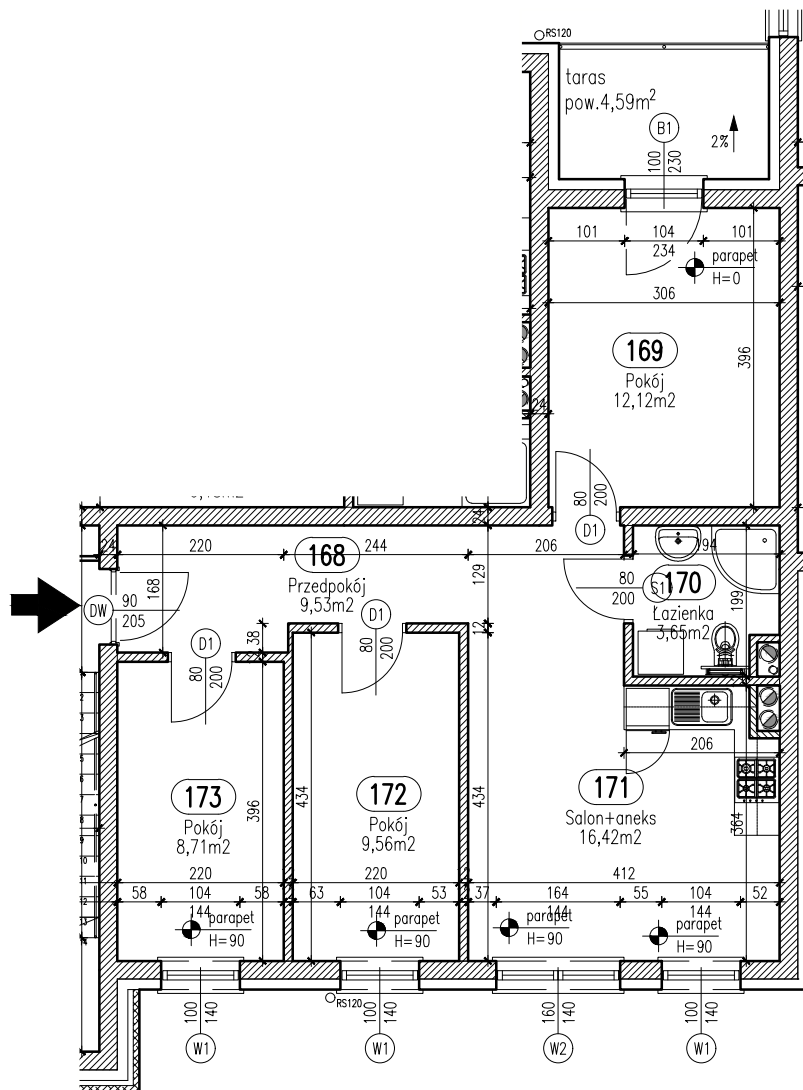

LOKALIZACJA MIESZKANIA W BLOKU

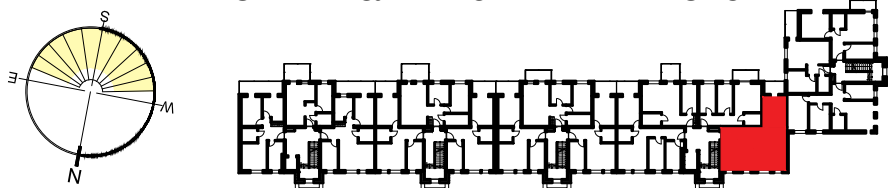

**KARTA LOKALU H-31**

BUDYNEK H - PIĘTRO 1

- Podane wymiary balkonu dotyczą gabarytów płyty balkonu, bez uwzględnienia barier i elementów obudowy.
- Powierzchnie lokali zostały policzone w świetle elementów konstrukcyjnych, bez uwzględnienia wykończenia ścian.