


OSIEDLE "ZIELONY ZAKĄTEK"
UL. WATZENRODEGO 47, TORUŃ

LOKALIZACJA INWESTYCJI

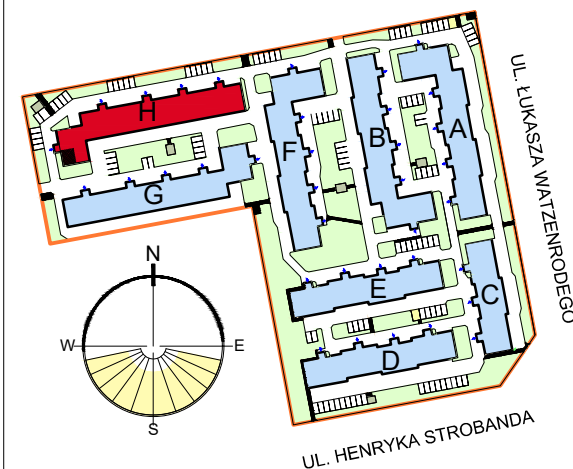


Zestawienie pomieszczeń		
Numer	Nazwa	Powierzchnia
253	Przedpokój	10,01m ²
254	Pokój	8,63m ²
255	Pokój	9,56m ²
256	Salon+aneks	16,24m ²
257	Łazienka	3,65m ²
258	Pokój	12,12m ²
		60,21m ²

KARTA LOKALU H-32

BUDYNEK H - PIĘTRO 2

- Podane wymiary balkonu dotyczą gabarytów płyty balkonu, bez uwzględnienia barier i elementów obudowy.
- Powierzchnie lokali zostały policzone w świetle elementów konstrukcyjnych, bez uwzględnienia wykończenia ścian.

RZUT MIESZKANIA H-32
SKALA 1:100

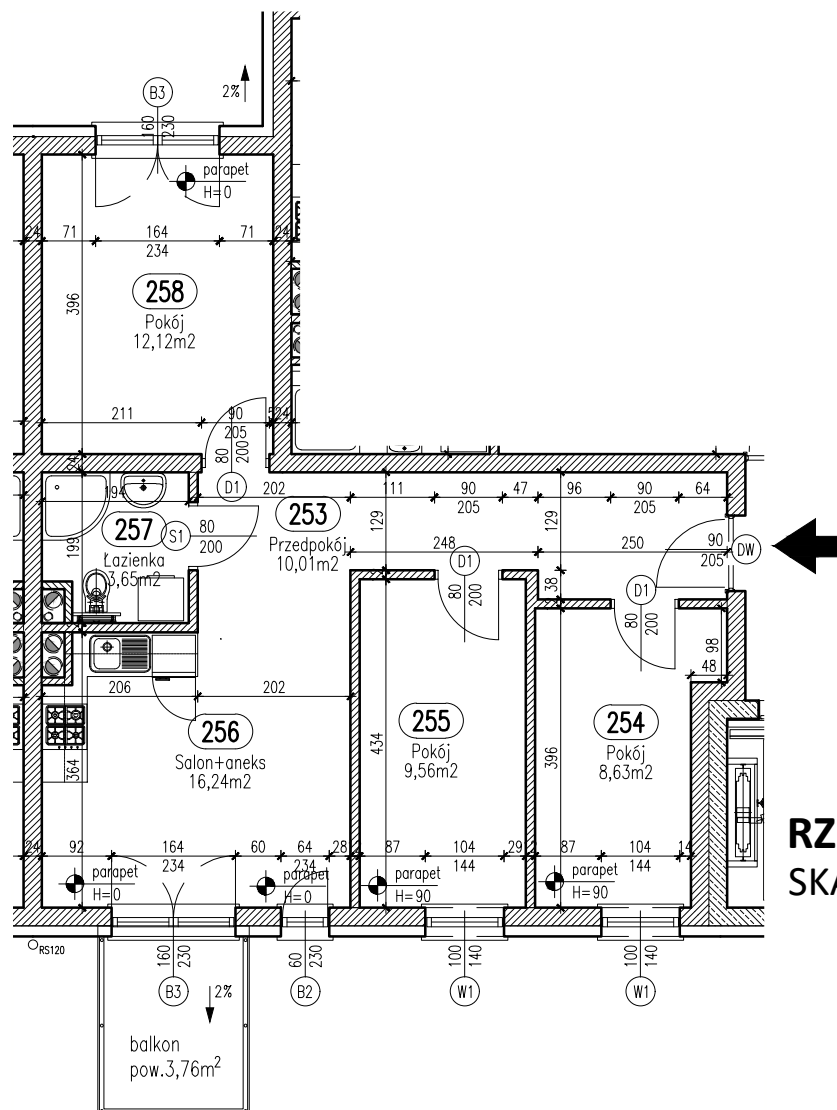

LOKALIZACJA MIESZKANIA W BLOKU

