
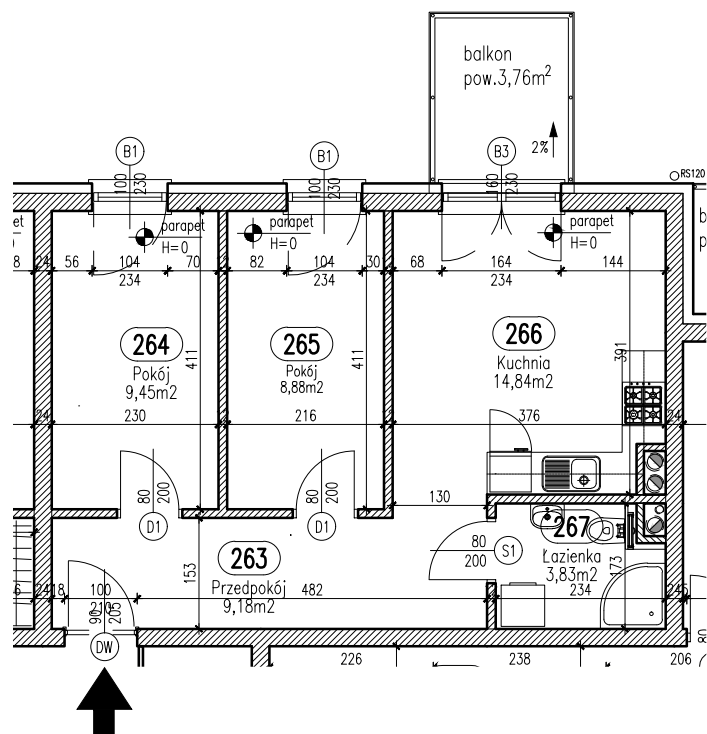


OSIEDLE "ZIELONY ZAKĄTEK"
UL. WATZENRODEGO 47, TORUŃ

LOKALIZACJA INWESTYCJI

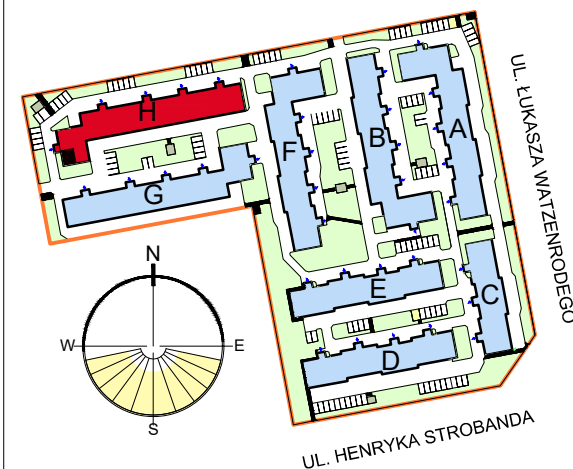


RZUT MIESZKANIA H-34
SKALA 1:100

Zestawienie pomieszczeń

Numer	Nazwa	Powierzchnia
263	Przedpokój	9,18m ²
264	Pokój	9,45m ²
265	Pokój	8,88m ²
266	Kuchnia	14,84m ²
267	Łazienka	3,83m ²
		46,18m ²

LOKALIZACJA MIESZKANIA W BLOKU

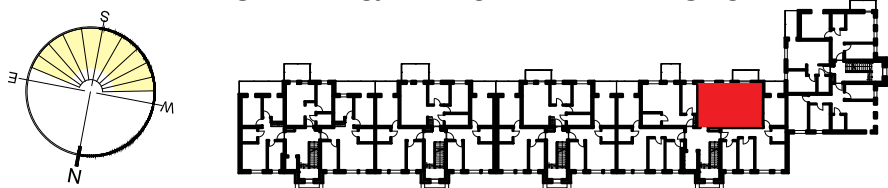

KARTA LOKALU H-34

BUDYNEK H - PIĘTRO 2

- Podane wymiary balkonu dotyczą gabarytów płyty balkonu, bez uwzględnienia barier i elementów obudowy.
- Powierzchnie lokali zostały policzone w świetle elementów konstrukcyjnych, bez uwzględnienia wykończenia ścian.