


OSIEDLE "ZIELONY ZAKĄTEK"
UL. WATZENRODEGO 47, TORUŃ

LOKALIZACJA INWESTYCJI

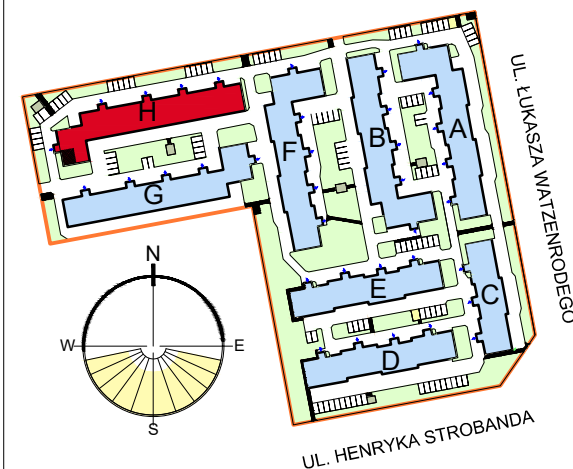


Zestawienie pomieszczeń		
Numer	Nazwa	Powierzchnia
268	Przedpokój	9,53m ²
269	Pokój	12,12m ²
270	Łazienka	3,65m ²
271	Salon+aneks	16,42m ²
272	Pokój	9,56m ²
273	Pokój	8,71m ²
		59,99m ²

KARTA LOKALU H-35

BUDYNEK H - PIĘTRO 2

- Podane wymiary balkonu dotyczą gabarytów płyty balkonu, bez uwzględnienia barier i elementów obudowy.
- Powierzchnie lokali zostały policzone w świetle elementów konstrukcyjnych, bez uwzględnienia wykończenia ścian.

RZUT MIESZKANIA H-35
SKALA 1:100

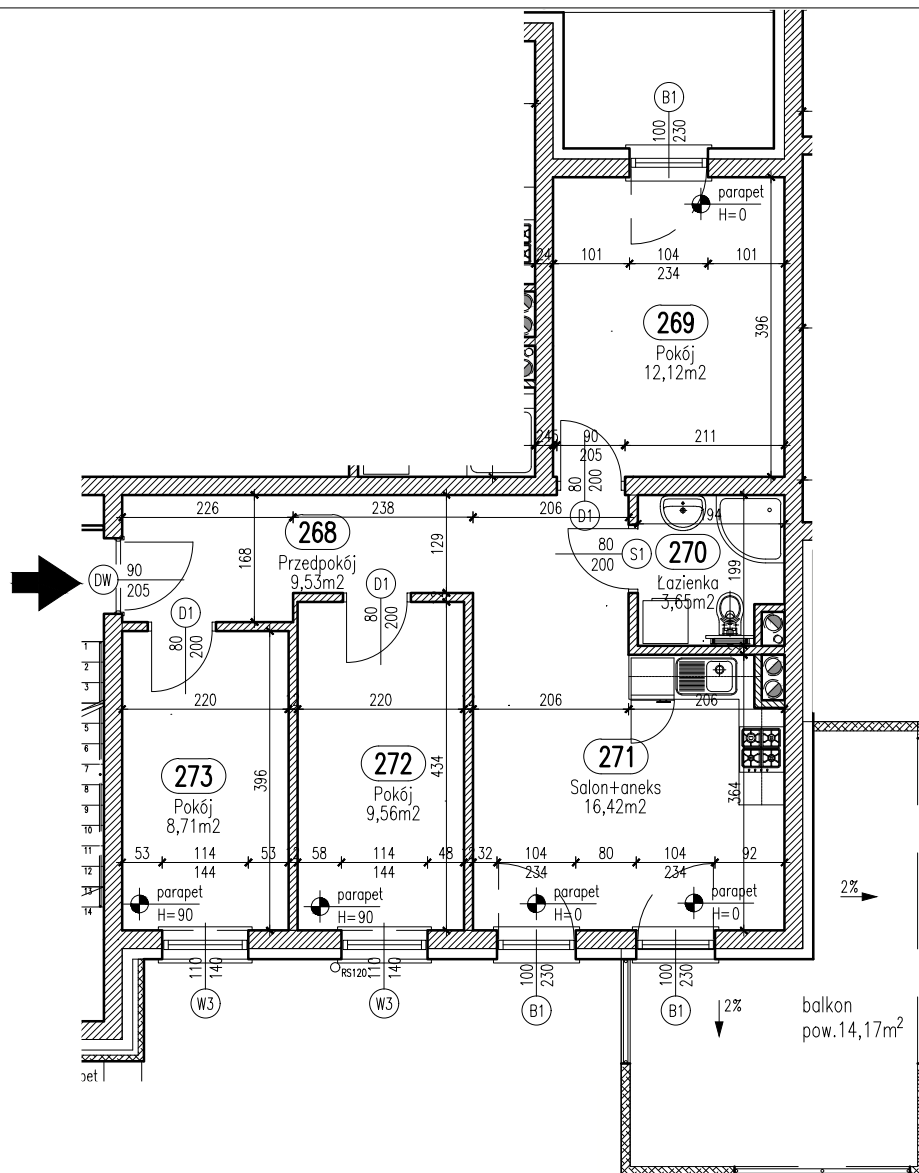

LOKALIZACJA MIESZKANIA W BLOKU

