
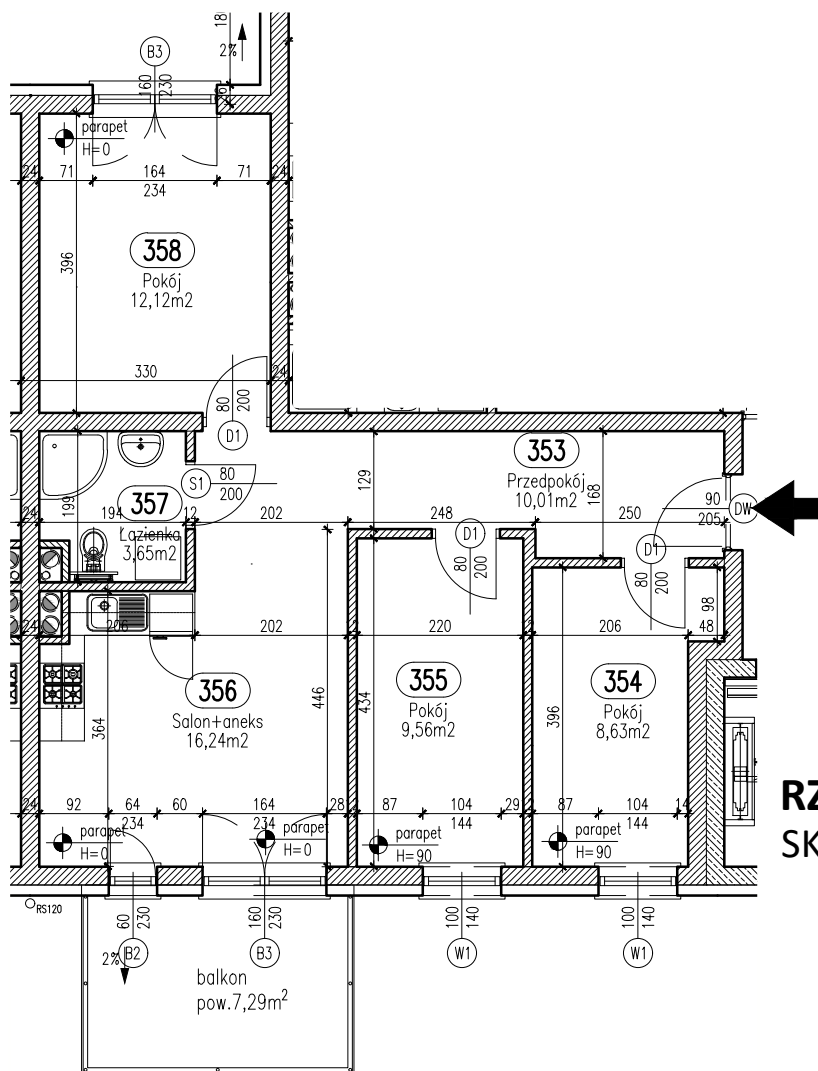


OSIEDLE "ZIELONY ZAKĄTEK"
UL. WATZENRODEGO 47, TORUŃ

LOKALIZACJA INWESTYCJI

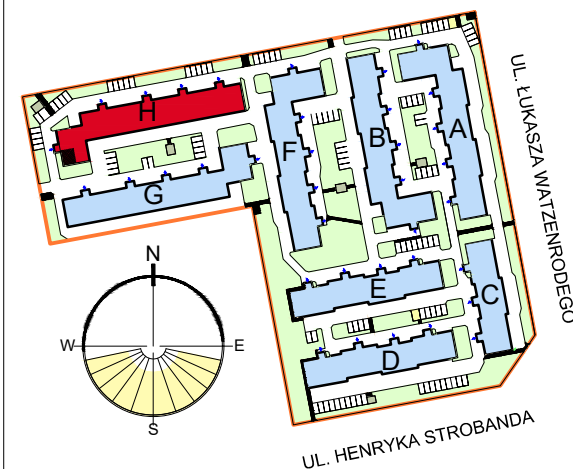


RZUT MIESZKANIA H-36
SKALA 1:100

Zestawienie pomieszczeń

Numer	Nazwa	Powierzchnia
353	Przedpokój	10,01m ²
354	Pokój	8,63m ²
355	Pokój	9,56m ²
356	Salon+aneks	16,24m ²
357	Łazienka	3,65m ²
358	Pokój	12,12m ²
		60,21m ²

LOKALIZACJA MIESZKANIA W BLOKU

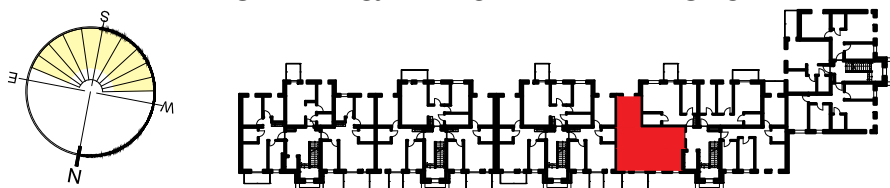

KARTA LOKALU H-36

BUDYNEK H - PIĘTRO 3

- Podane wymiary balkonu dotyczą gabarytów płyty balkonu, bez uwzględnienia barier i elementów obudowy.
- Powierzchnie lokali zostały policzone w świetle elementów konstrukcyjnych, bez uwzględnienia wykończenia ścian.