


OSIEDLE "ZIELONY ZAKĄTEK"
UL. WATZENRODEGO 47, TORUŃ

LOKALIZACJA INWESTYCJI

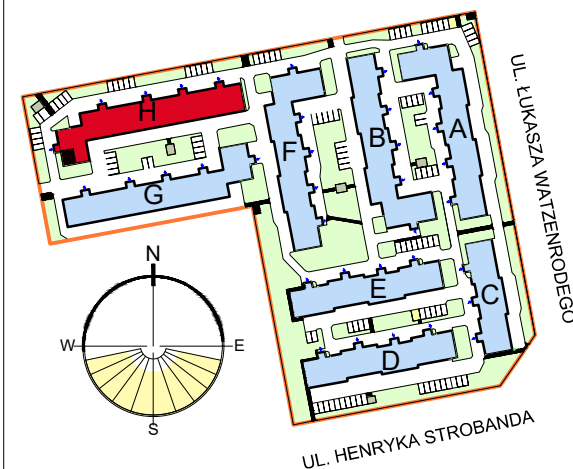


Zestawienie pomieszczeń

Numer	Nazwa	Powierzchnia
359	Przedpokój	7,37m ²
360	Łazienka	4,31m ²
361	Salon+aneks	21,01m ²
362	Pokój	9,05m ²
		41,74m ²

KARTA LOKALU H-37

BUDYNEK H - PIĘTRO 3

- Podane wymiary balkonu dotyczą gabarytów płyty balkonu, bez uwzględnienia barier i elementów obudowy.
- Powierzchnie lokali zostały policzone w świetle elementów konstrukcyjnych, bez uwzględnienia wykończenia ścian.

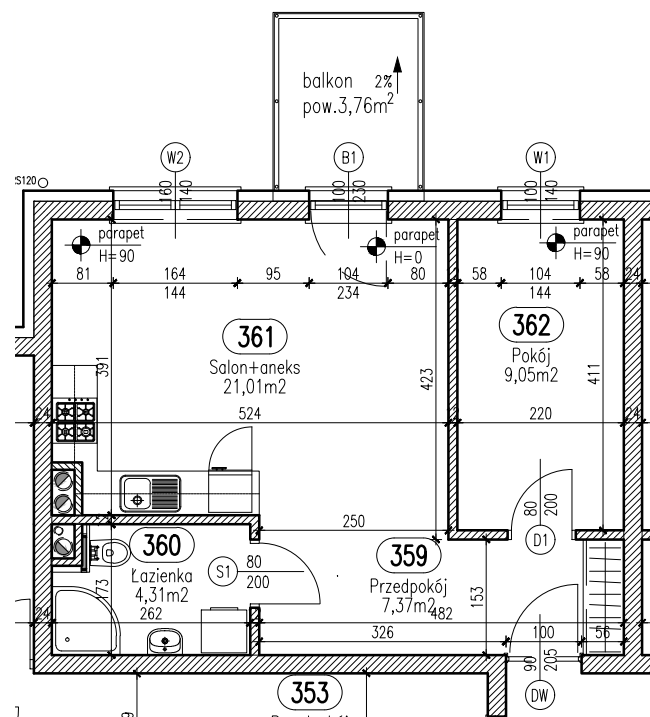

RZUT MIESZKANIA H-37
SKALA 1:100

LOKALIZACJA MIESZKANIA W BLOKU

