
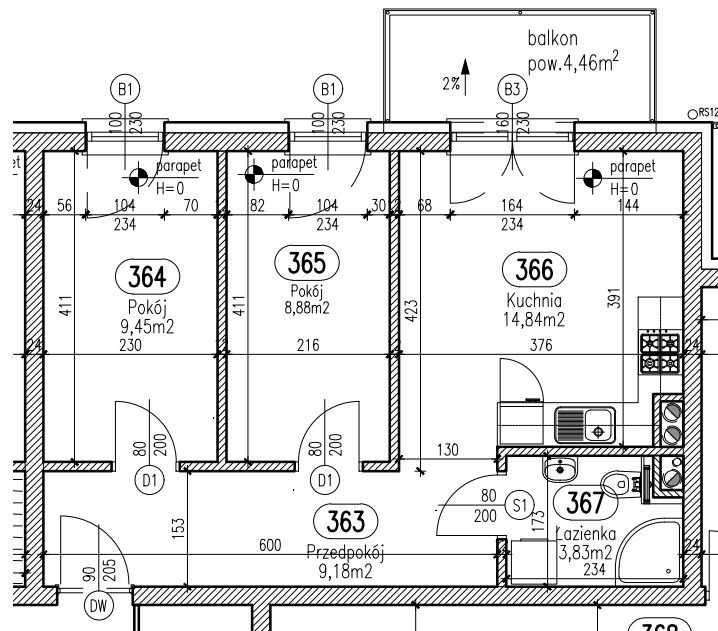


OSIEDLE "ZIELONY ZAKĄTEK"
UL. WATZENRODEGO 47, TORUŃ

LOKALIZACJA INWESTYCJI

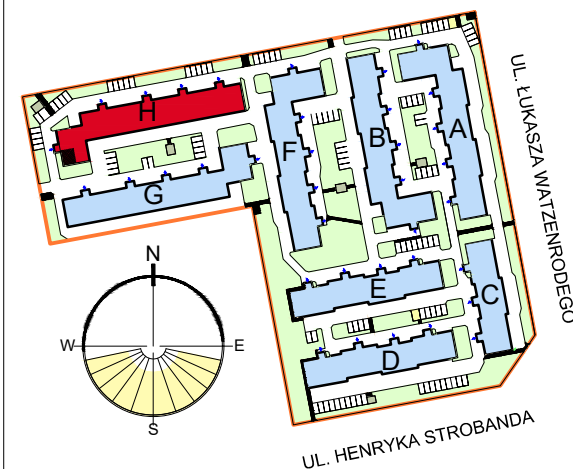


RZUT MIESZKANIA H-38
SKALA 1:100

Zestawienie pomieszczeń

Numer	Nazwa	Powierzchnia
363	Przedpokój	9,18m ²
364	Pokój	9,45m ²
365	Pokój	8,88m ²
366	Kuchnia	14,84m ²
367	Łazienka	3,83m ²
		46,18m ²

LOKALIZACJA MIESZKANIA W BLOKU

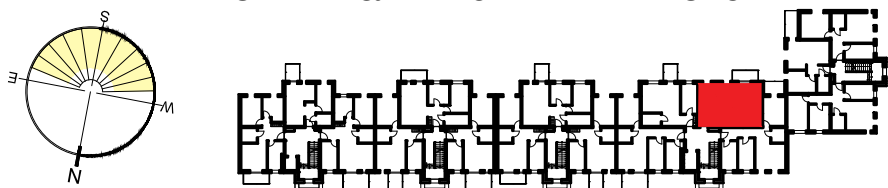

KARTA LOKALU H-38

BUDYNEK H - PIĘTRO 3

- Podane wymiary balkonu dotyczą gabarytów płyty balkonu, bez uwzględnienia barier i elementów obudowy.
- Powierzchnie lokali zostały policzone w świetle elementów konstrukcyjnych, bez uwzględnienia wykończenia ścian.