


OSIEDLE "ZIELONY ZAKĄTEK"
UL. WATZENRODEGO 47, TORUŃ

LOKALIZACJA INWESTYCJI

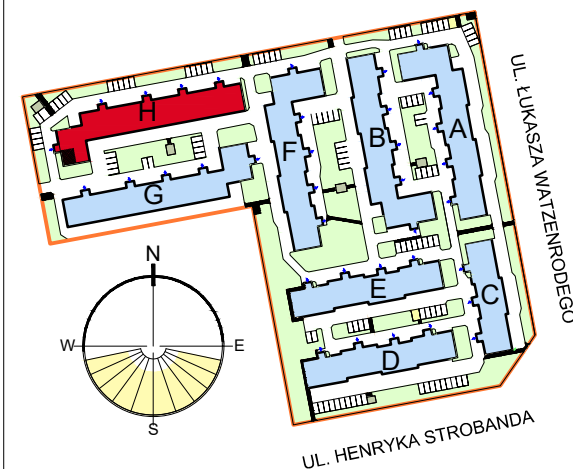


Zestawienie pomieszczeń

Numer	Nazwa	Powierzchnia
53	Przedpokój	5,58m ²
54	Pokój	8,71m ²
55	Salon + aneks	15,29m ²
56	Łazienka	5,21m ²
		34,79m ²

KARTA LOKALU H-40

BUDYNEK H - PIĘTRO 0

- Podane wymiary balkonu dotyczą gabarytów płyty balkonu, bez uwzględnienia barier i elementów obudowy.
- Powierzchnie lokali zostały policzone w świetle elementów konstrukcyjnych, bez uwzględnienia wykończenia ścian.

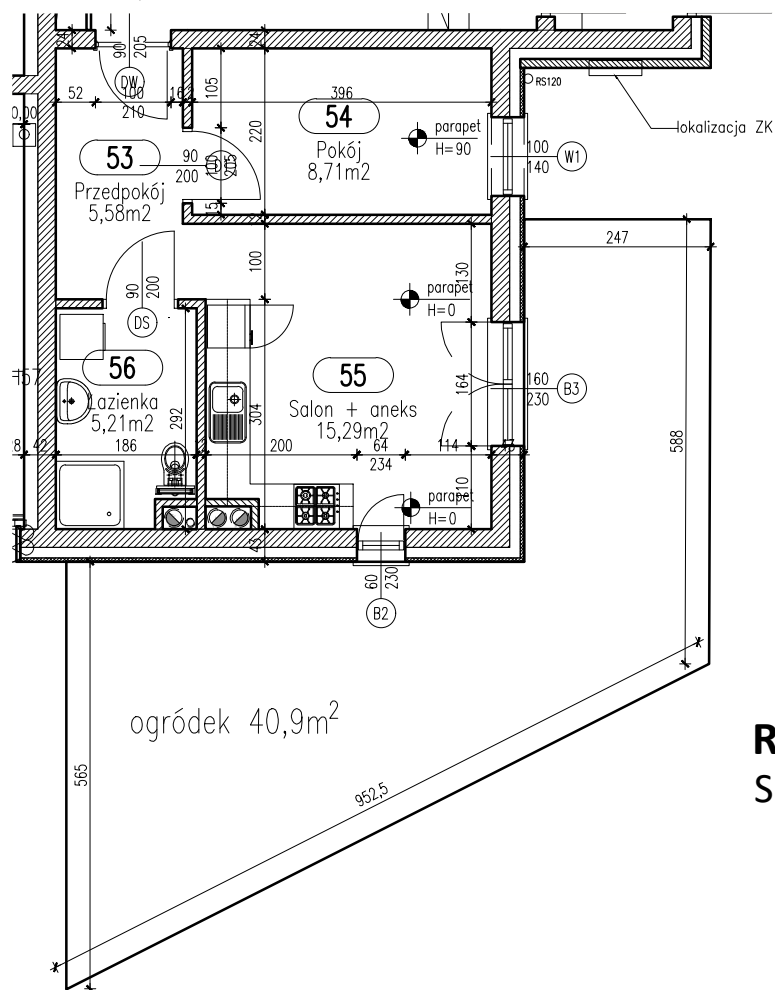

RZUT MIESZKANIA H-40
SKALA 1:100

LOKALIZACJA MIESZKANIA W BLOKU

