
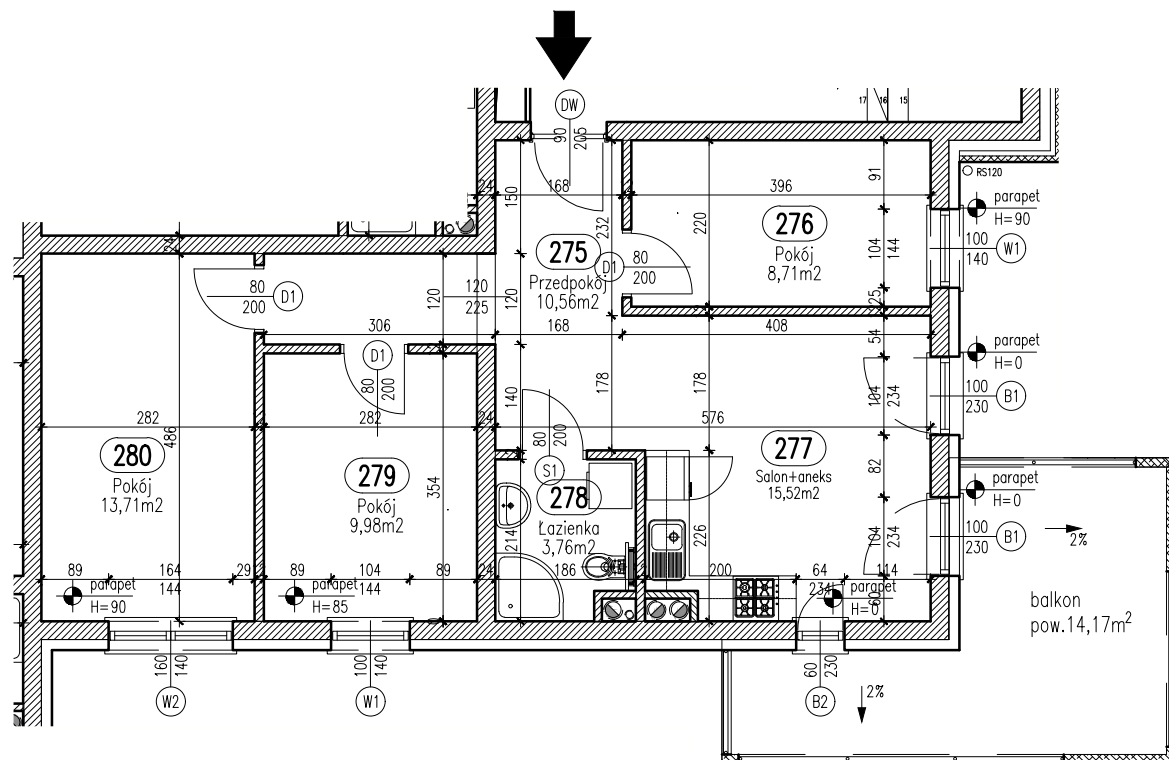


OSIEDLE "ZIELONY ZAKĄTEK"
UL. WATZENRODEGO 47, TORUŃ

LOKALIZACJA INWESTYCJI


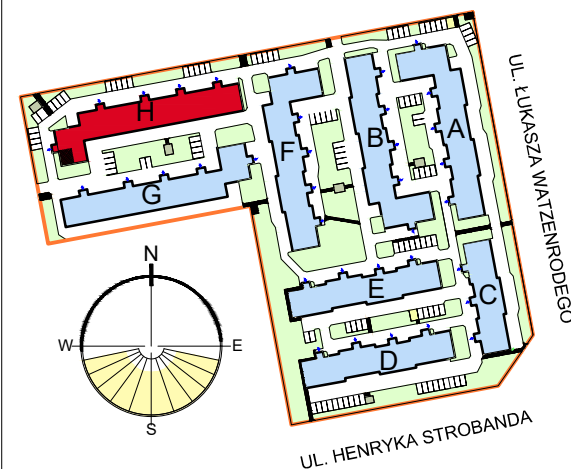


RZUT MIESZKANIA H-44
SKALA 1:100

Zestawienie pomieszczeń

Numer	Nazwa	Powierzchnia
275	Przedpokój	10,56m ²
276	Pokój	8,71m ²
277	Salon+aneks	15,52m ²
278	Łazienka	3,76m ²
279	Pokój	9,98m ²
280	Pokój	13,71m ²
		62,24m ²

LOKALIZACJA MIESZKANIA W BLOKU

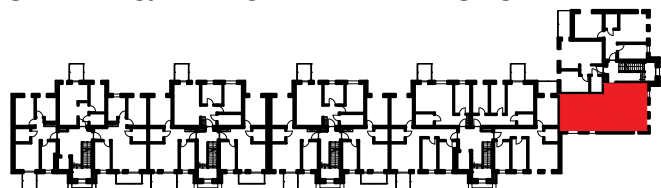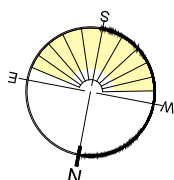

KARTA LOKALU H-44

BUDYNEK H - PIĘTRO 2

- Podane wymiary balkonu dotyczą gabarytów płyty balkonu, bez uwzględnienia barier i elementów obudowy.
- Powierzchnie lokali zostały policzone w świetle elementów konstrukcyjnych, bez uwzględnienia wykończenia ścian.