
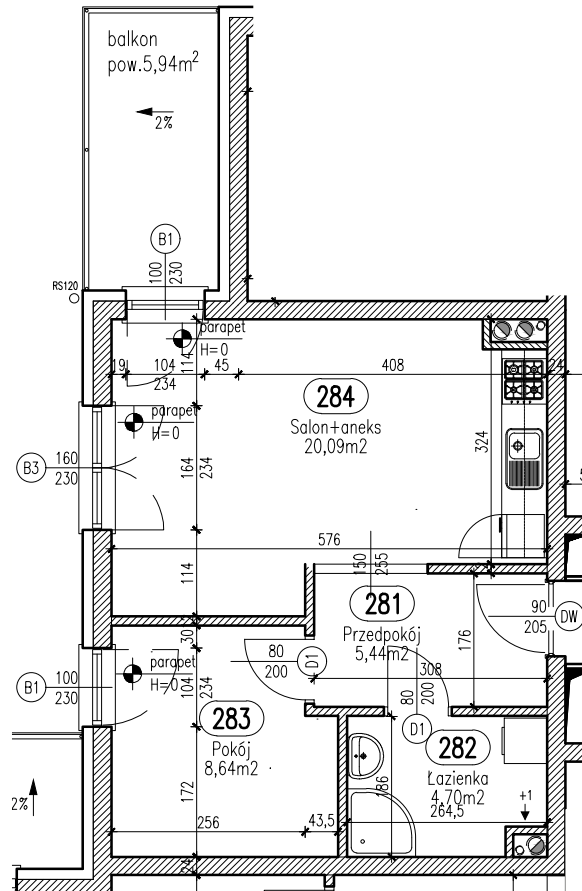


OSIEDLE "ZIELONY ZAKĄTEK"
UL. WATZENRODEGO 47, TORUŃ

LOKALIZACJA INWESTYCJI


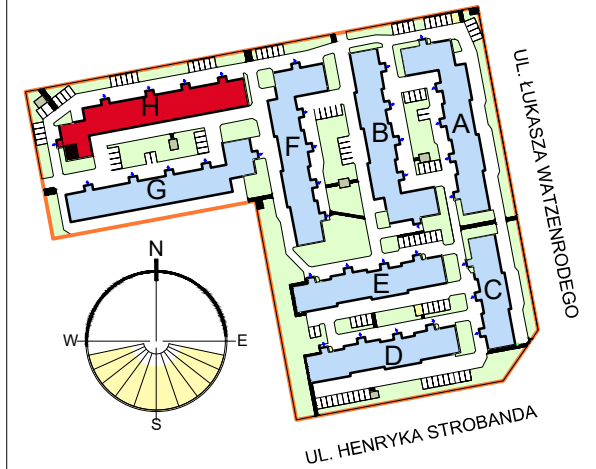


RZUT MIESZKANIA H-45
SKALA 1:100

Zestawienie pomieszczeń

Numer	Nazwa	Powierzchnia
281	Przedpokój	5,44m ²
282	Łazienka	4,70m ²
283	Pokój	8,64m ²
284	Salon+aneks	20,09m ²
		38,87m ²

LOKALIZACJA MIESZKANIA W BLOKU

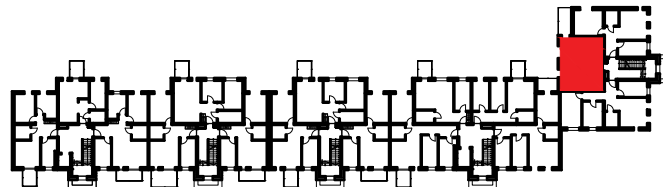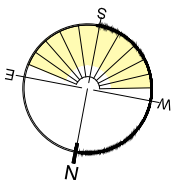

KARTA LOKALU H-45

BUDYNEK H - PIĘTRO 2

- Podane wymiary balkonu dotyczą gabarytów płyty balkonu, bez uwzględnienia barierek i elementów obudowy.
- Powierzchnie lokali zostały policzone w świetle elementów konstrukcyjnych, bez uwzględnienia wykończenia ścian.