
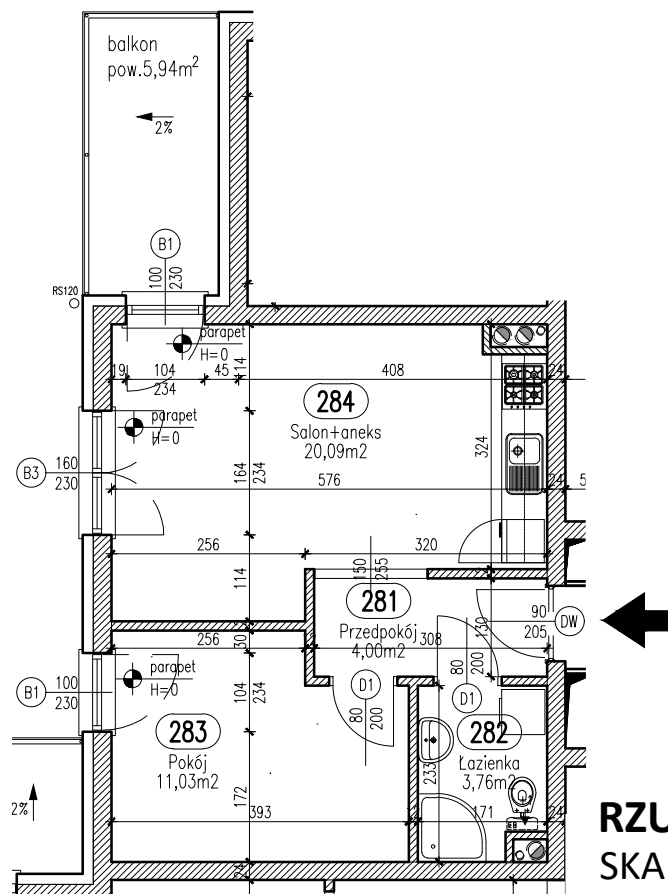


OSIEDLE "ZIELONY ZAKĄTEK"
UL. WATZENRODEGO 47, TORUŃ

LOKALIZACJA INWESTYCJI

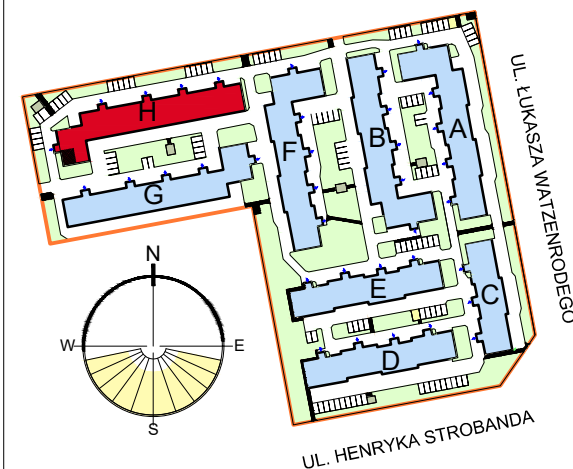


RZUT MIESZKANIA H-45
SKALA 1:100

Zestawienie pomieszczeń

Numer	Nazwa	Powierzchnia
281	Przedpokój	4,00m ²
282	Łazienka	3,76m ²
283	Pokój	11,03m ²
284	Salon+aneks	20,09m ²
		38,88m ²

LOKALIZACJA MIESZKANIA W BLOKU

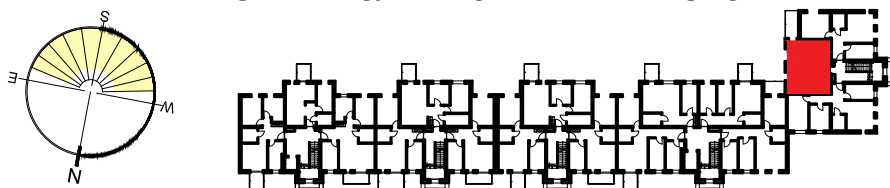

KARTA LOKALU H-45

BUDYNEK H - PIĘTRO 2

- Podane wymiary balkonu dotyczą gabarytów płyty balkonu, bez uwzględnienia barier i elementów obudowy.
- Powierzchnie lokali zostały policzone w świetle elementów konstrukcyjnych, bez uwzględnienia wykończenia ścian.