
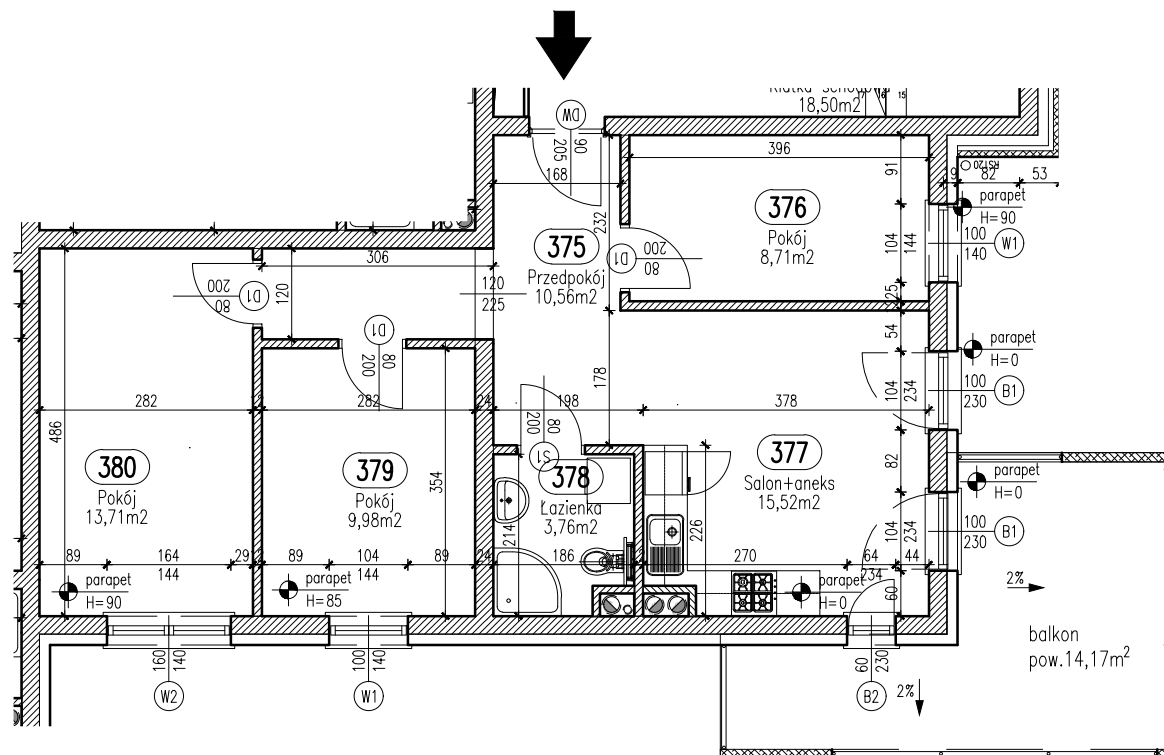


OSIEDLE "ZIELONY ZAKĄTEK"  
UL. WATZENRODEGO 47, TORUŃ

LOKALIZACJA INWESTYCJI


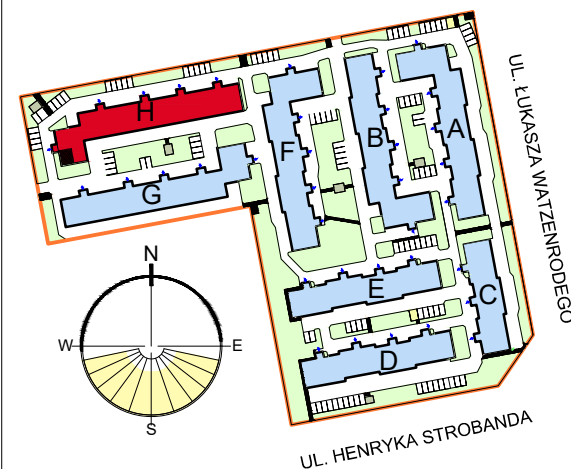


**RZUT MIESZKANIA H-47**  
**SKALA 1:100**

Zestawienie pomieszczeń

| Numer | Nazwa       | Powierzchnia |
|-------|-------------|--------------|
| 375   | Przedpokój  | 10,56m²      |
| 376   | Pokój       | 8,71m²       |
| 377   | Salon+aneks | 15,52m²      |
| 378   | Łazienka    | 3,76m²       |
| 379   | Pokój       | 9,98m²       |
| 380   | Pokój       | 13,71m²      |
|       |             | 62,24m²      |

LOKALIZACJA MIESZKANIA W BLOKU

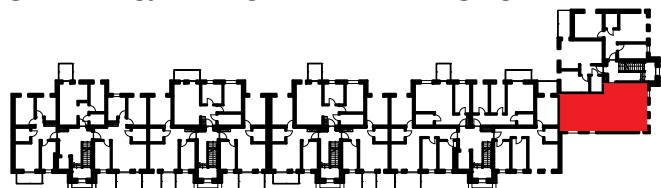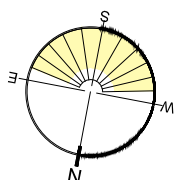

**KARTA LOKALU H-47**

**BUDYNEK H - PIĘTRO 3**

- Podane wymiary balkonu dotyczą gabarytów płyty balkonu, bez uwzględnienia barier i elementów obudowy.
- Powierzchnie lokali zostały policzone w świetle elementów konstrukcyjnych, bez uwzględnienia wykończenia ścian.