
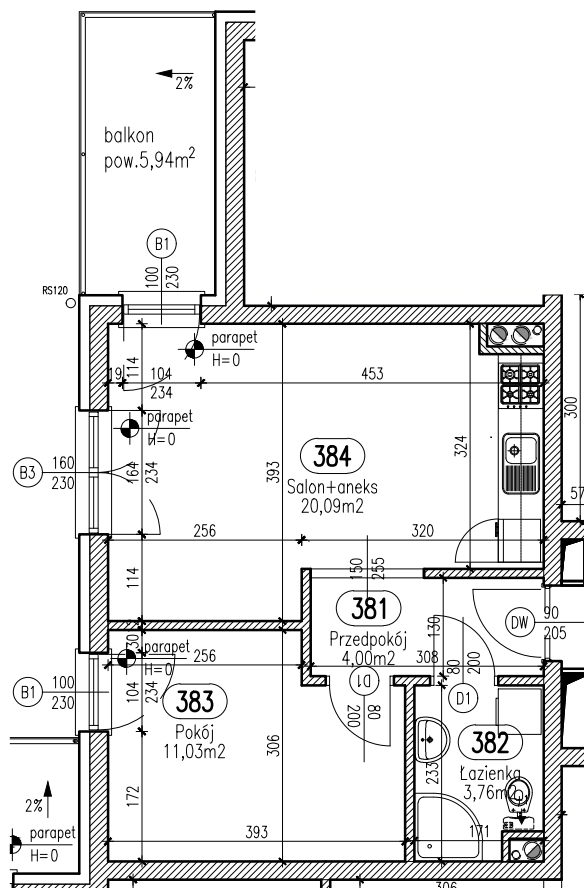


OSIEDLE "ZIELONY ZAKĄTEK"
UL. WATZENRODEGO 47, TORUŃ

LOKALIZACJA INWESTYCJI

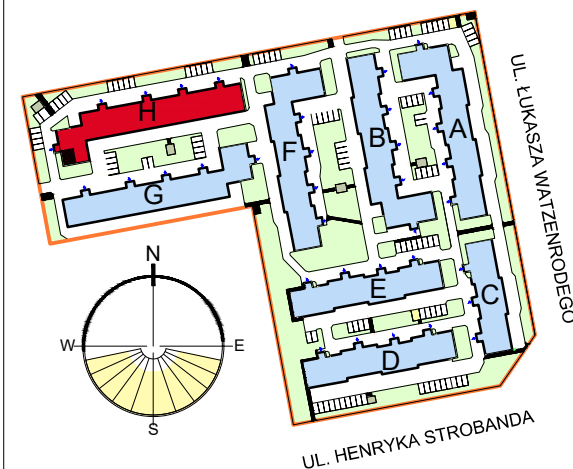


RZUT MIESZKANIA H-48
SKALA 1:100

Zestawienie pomieszczeń

Numer	Nazwa	Powierzchnia
381	Przedpokój	4,00m ²
382	Łazienka	3,76m ²
383	Pokój	11,03m ²
384	Salon+aneks	20,09m ²
		38,88m ²

LOKALIZACJA MIESZKANIA W BLOKU

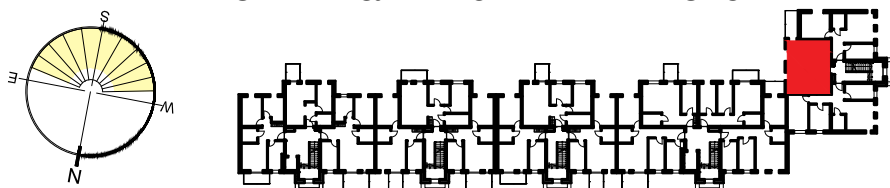

KARTA LOKALU H-48

BUDYNEK H - PIĘTRO 3

- Podane wymiary balkonu dotyczą gabarytów płyty balkonu, bez uwzględnienia barier i elementów obudowy.
- Powierzchnie lokali zostały policzone w świetle elementów konstrukcyjnych, bez uwzględnienia wykończenia ścian.